

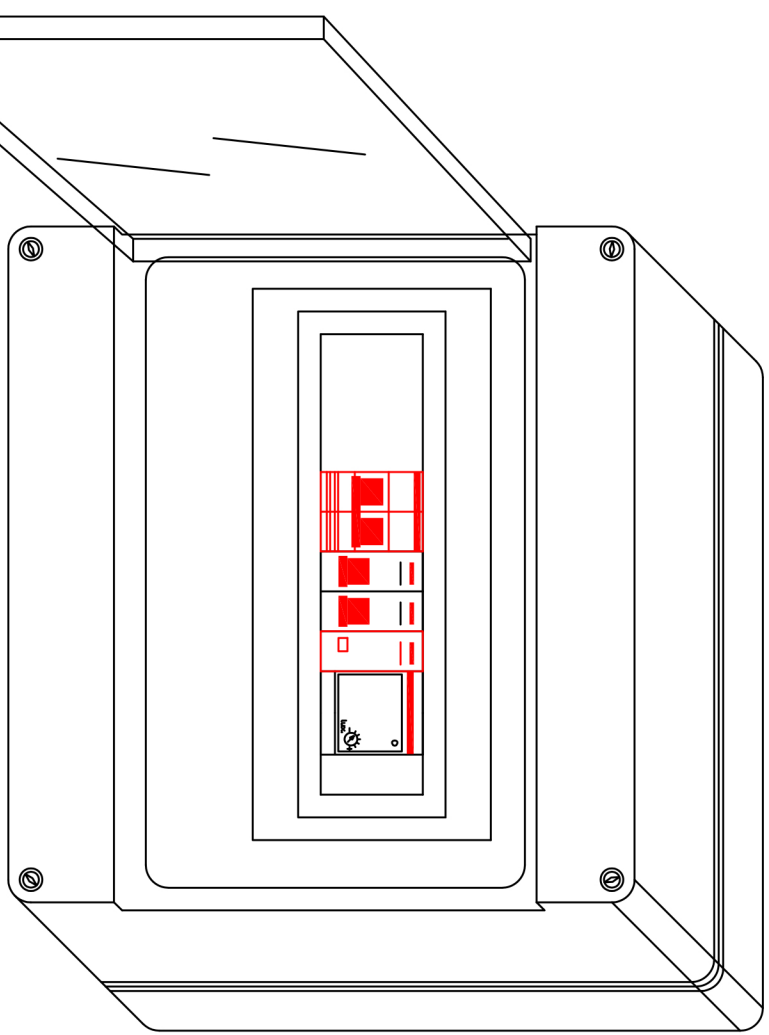


SCHEMA QUADRO ELETTRICO DI PUBBLICA ILLUMINAZIONE

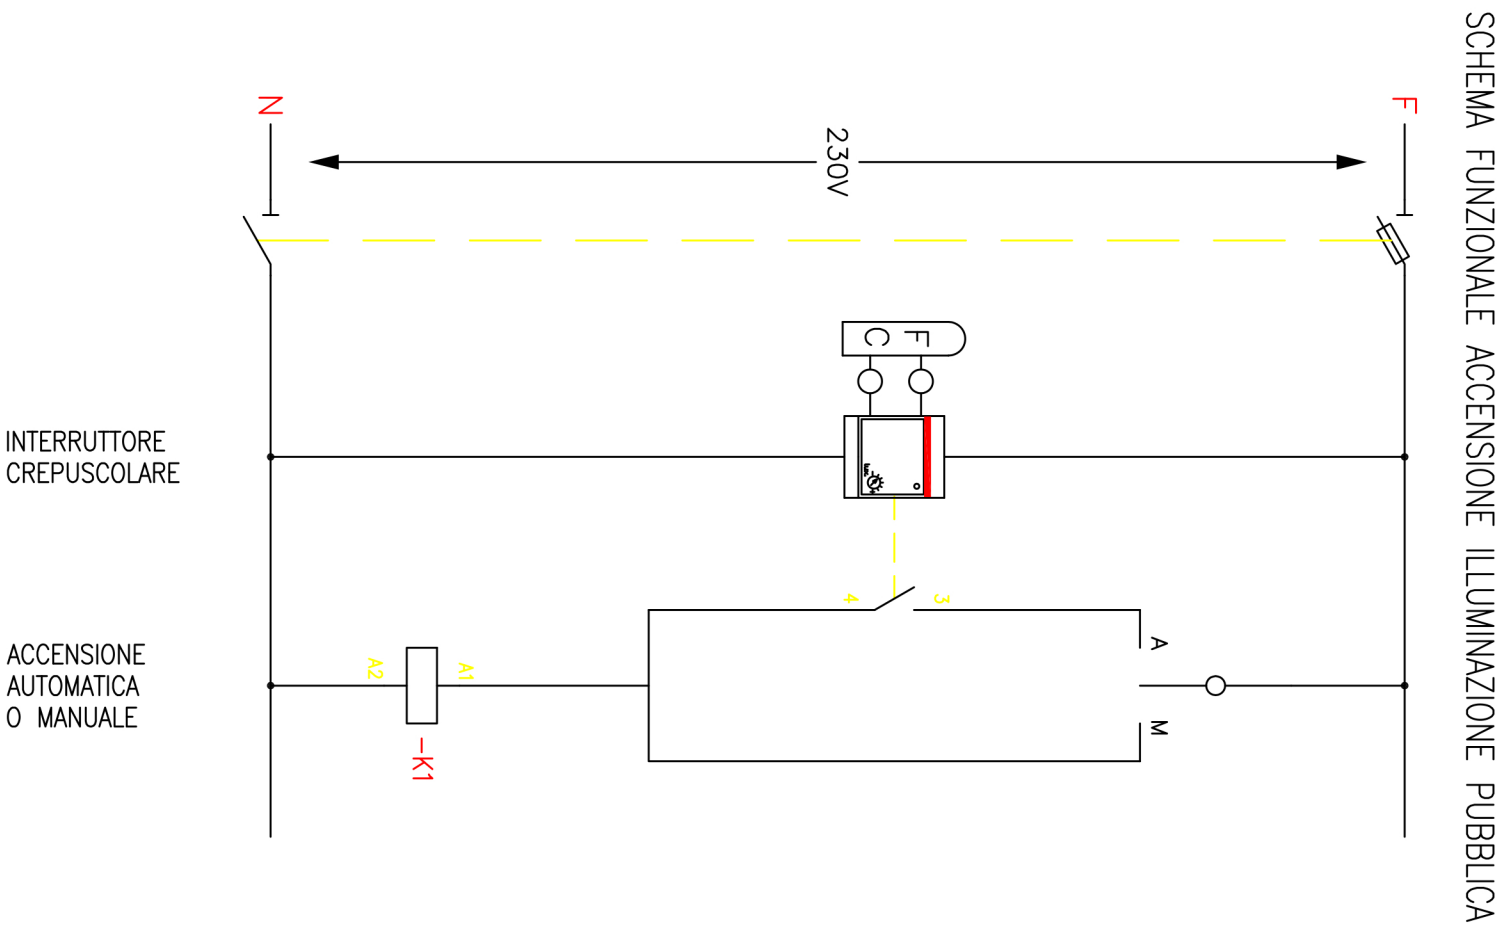


CENTRALINO IN MATERIALE TERMOPLASTICO
IP65 – DOPIO ISOLAMENTO – 24 MODULI


CIRCUITO	0	1	2
UTILIZZAZIONE		ILLUMINAZIONE PUBBLICA VIA 220V	AUSILIARI
POTENZA	1kW	1000 VA 220V	1000 VA 220V
INTERRUTTORE		1000 VA 220V	1000 VA 220V
FUSIBILE		1000 VA 220V	1000 VA 220V
CONFIATTORE		1000 VA 220V	1000 VA 220V
RELE' TERMICO		1000 VA 220V	1000 VA 220V
RELE' O		1000 VA 220V	1000 VA 220V
TIPO DI CAVO		1000 VA 220V	1000 VA 220V
SEZIONE CONDUTTORI		1000 VA 220V	1000 VA 220V
LUNGHEZZA LINEA		1000 VA 220V	1000 VA 220V
MORSETTI		1000 VA 220V	1000 VA 220V
CORRENTE DI UTILIZZO		1000 VA 220V	1000 VA 220V
PORTATA MAX AMMISSIBILE		1000 VA 220V	1000 VA 220V

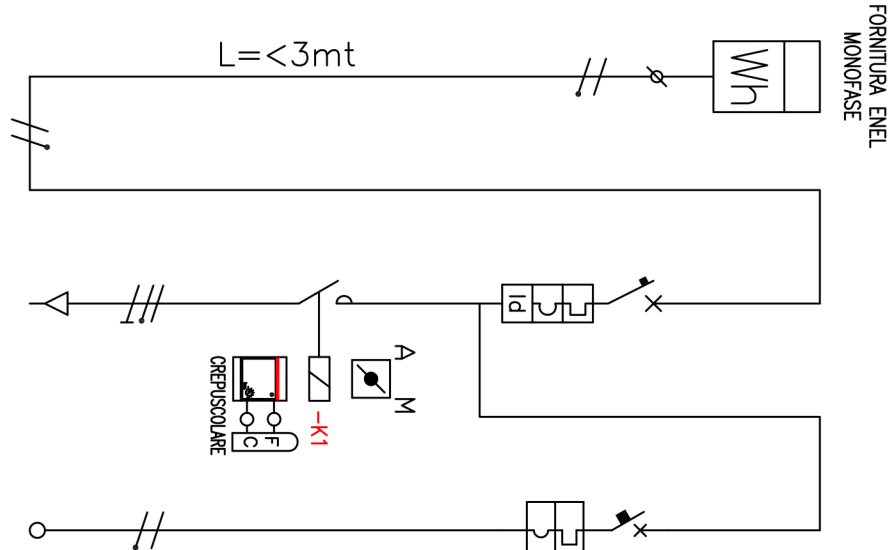


PARTICOLARE DELL'ARMADIO STRADALE

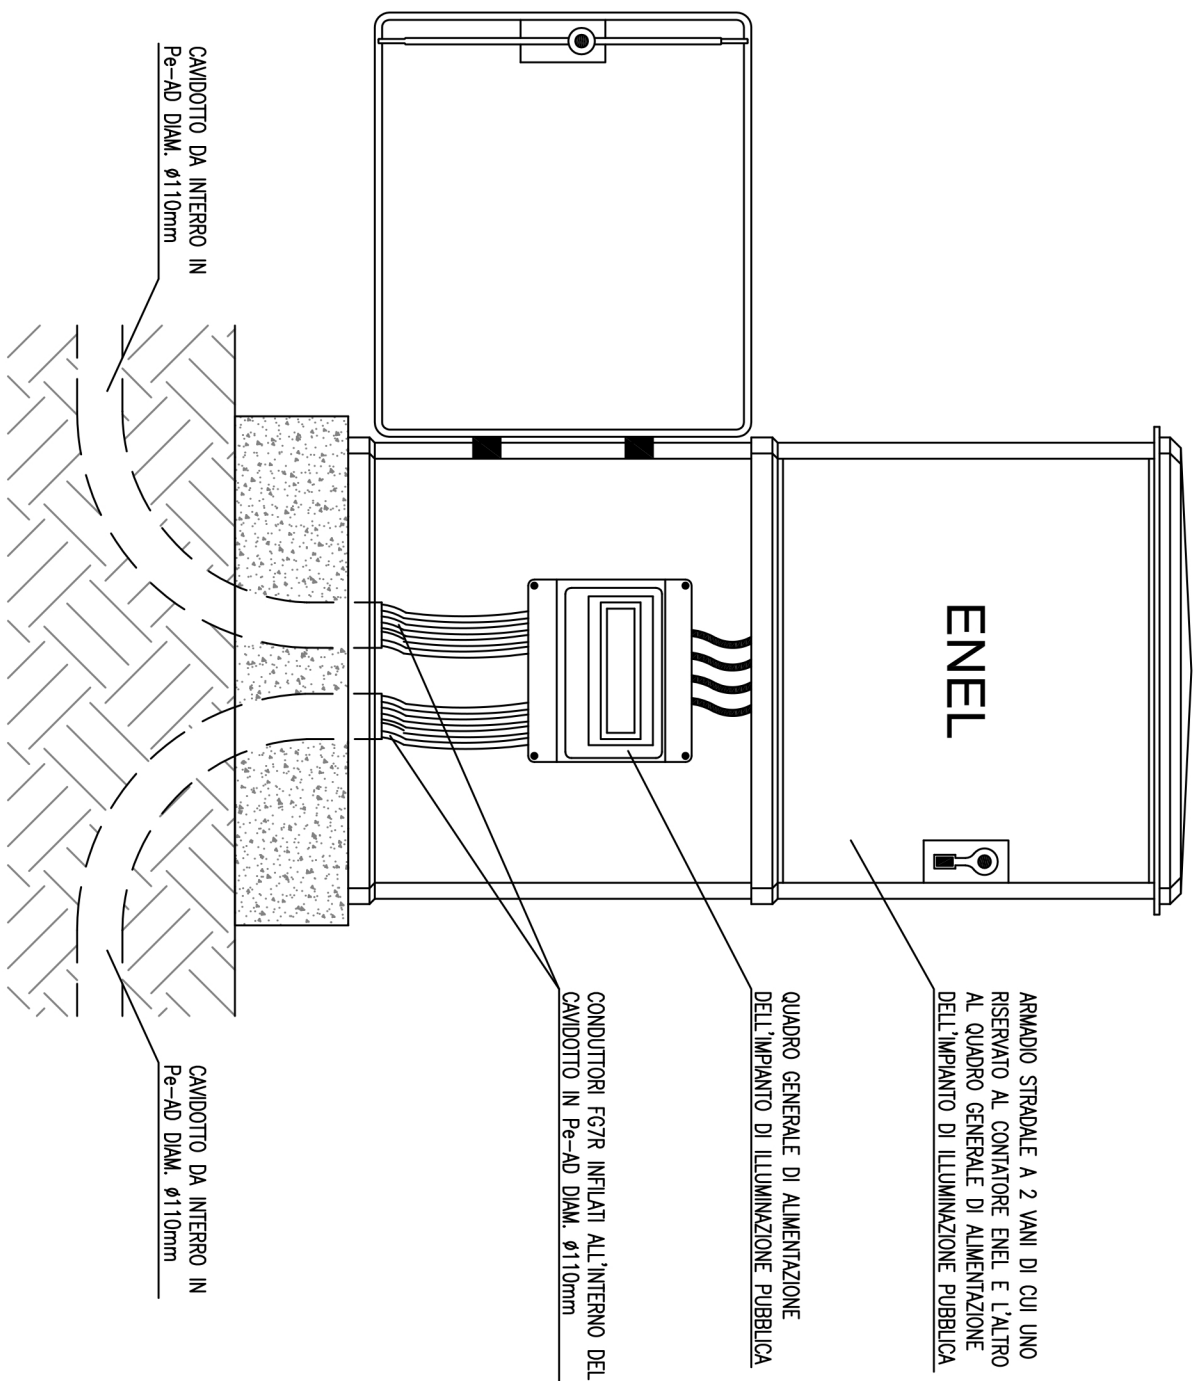


PARTICOLARE PILINTO DI FONDAZIONE

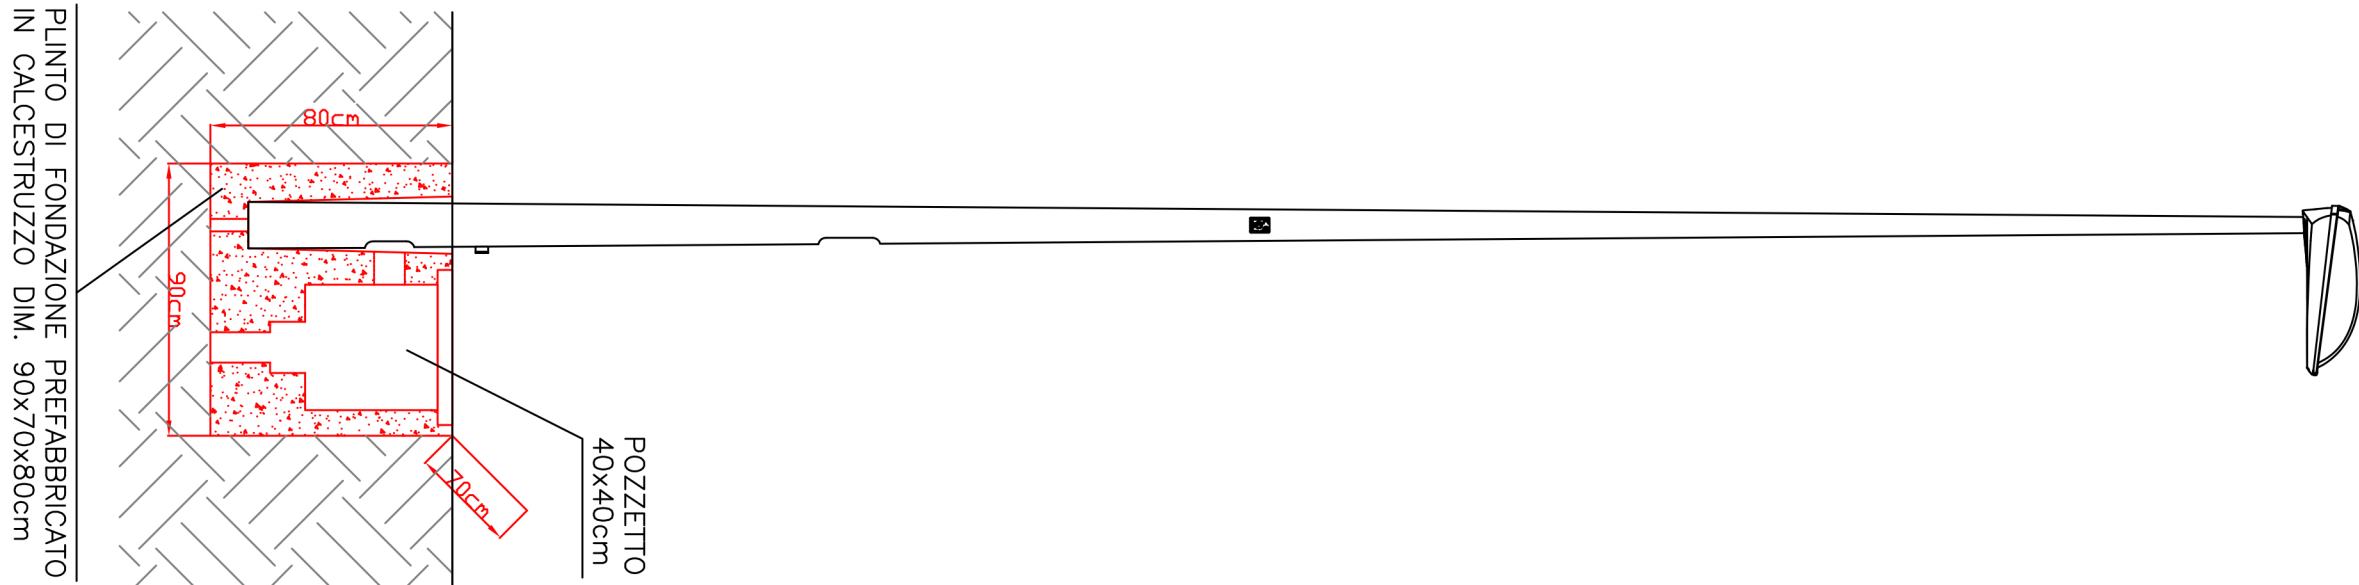


PARTICOLARE NUOVO PALO TRONCO CONICO DITTO

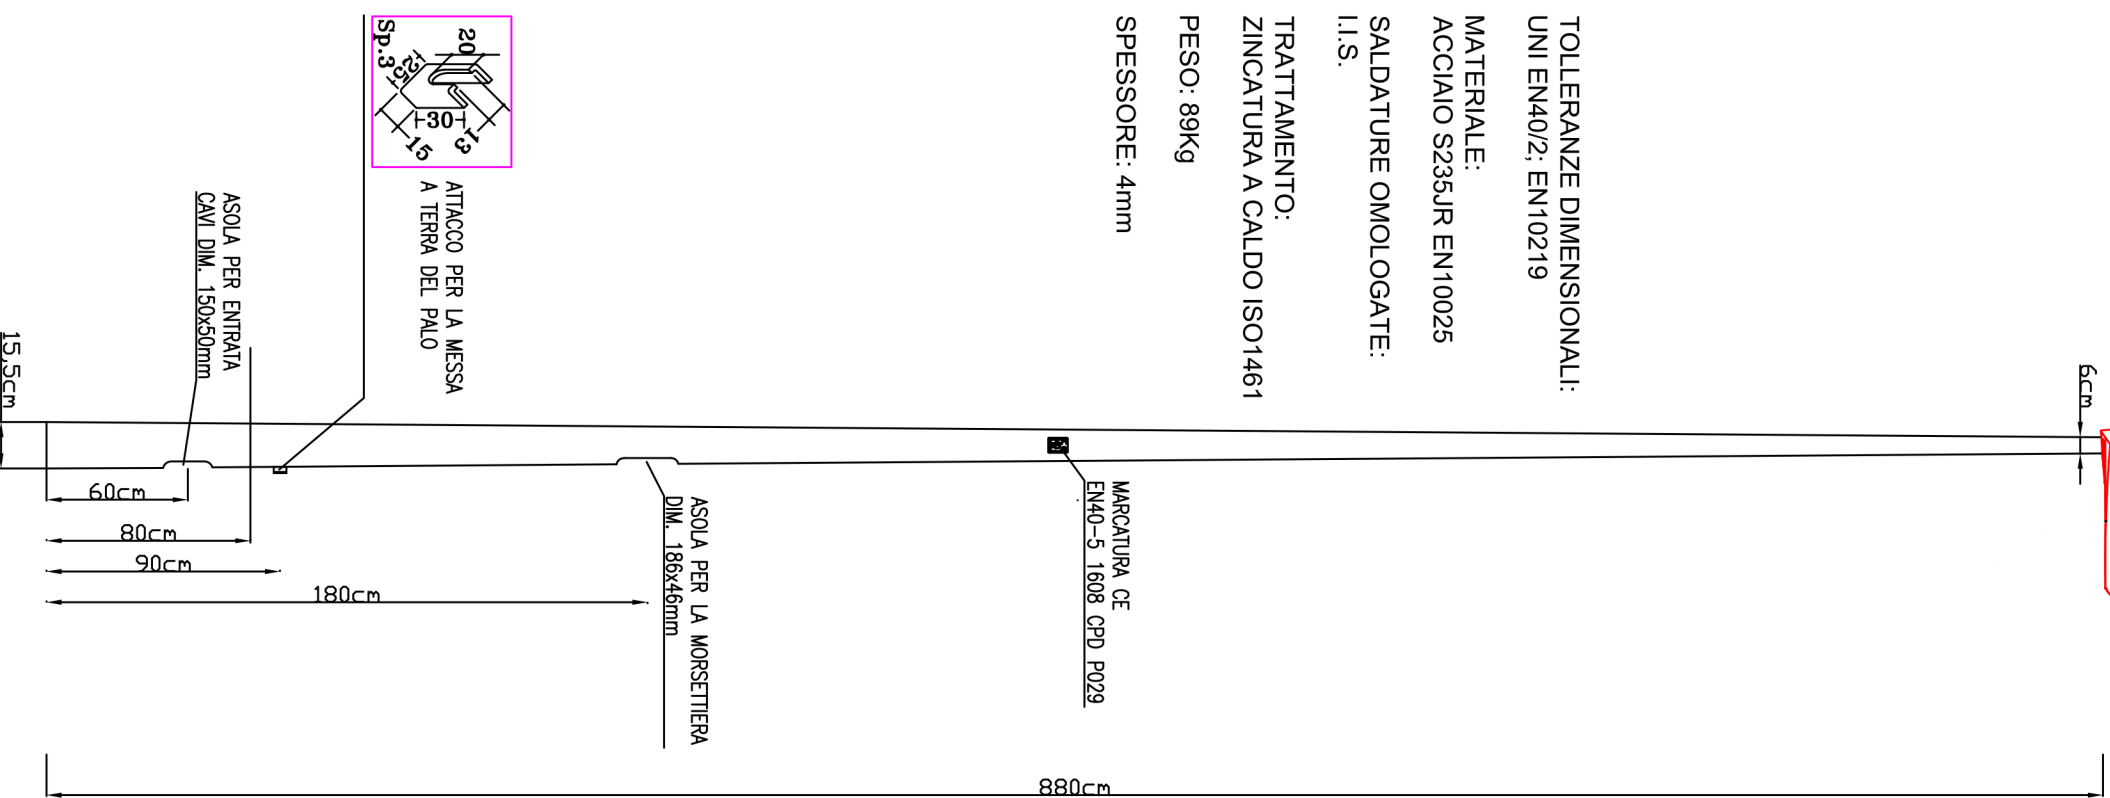

PARTICOLARE SCAVO

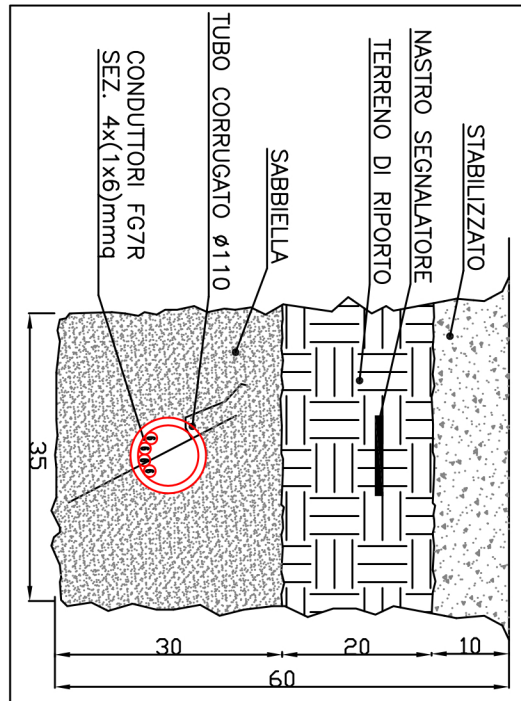



PARTICOLARE CONDUITURA ILLUMINAZIONE PUBBLICA

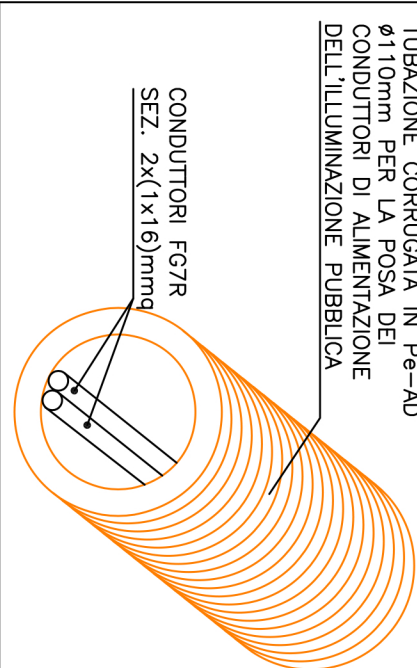


DISTANZE DI RISPETTO DAI SOTTOSERVIZI

DISTANZA DALLE TUBAZIONI DEL GAS E ACQUA


DISTANZA DAI CAVODOTTI DELLE TELECOMUNICAZIONI E M.T.

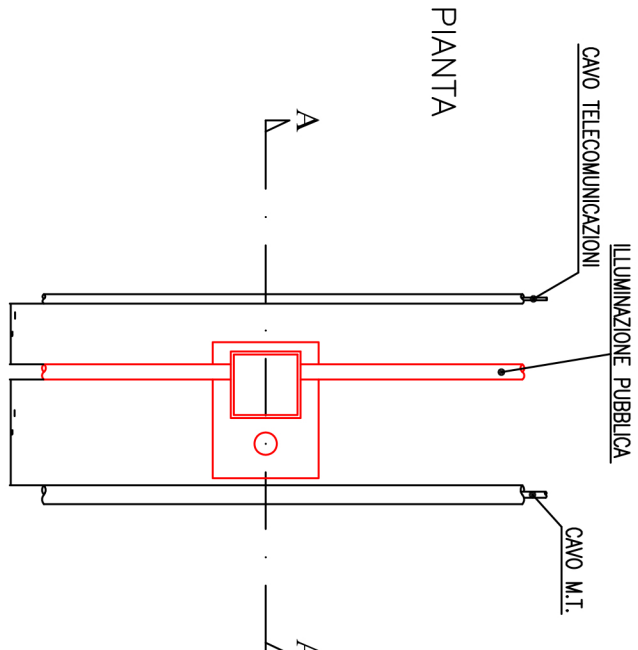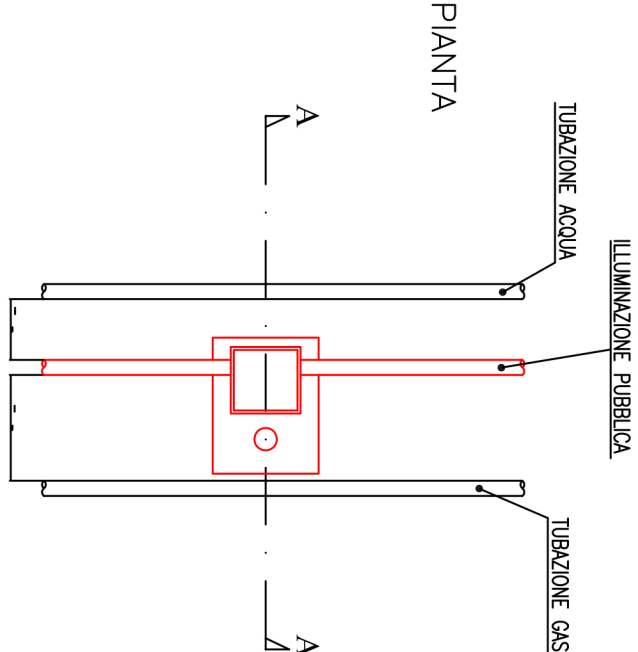

SEZIONE A-A'

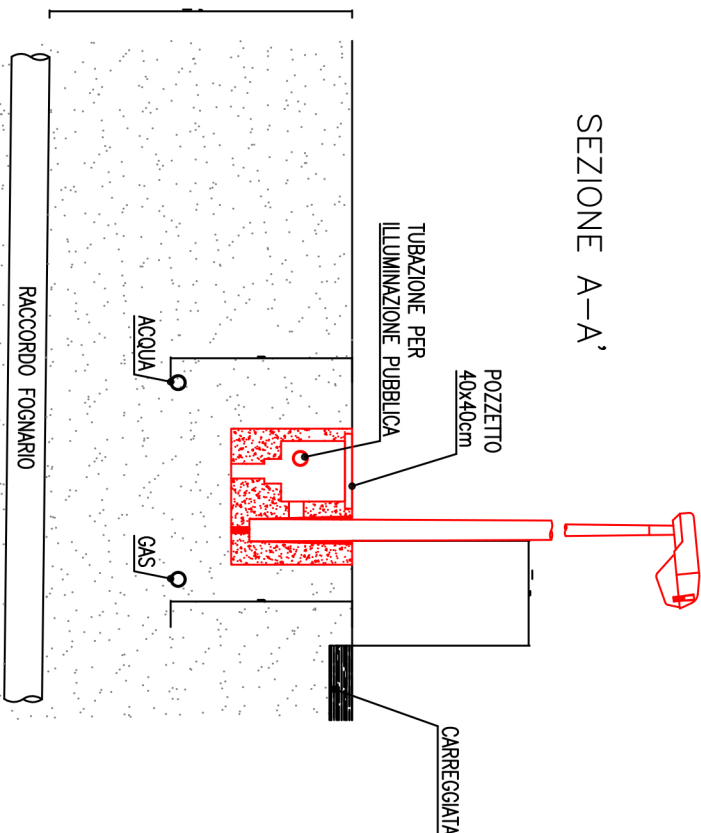

SEZIONE A-A'

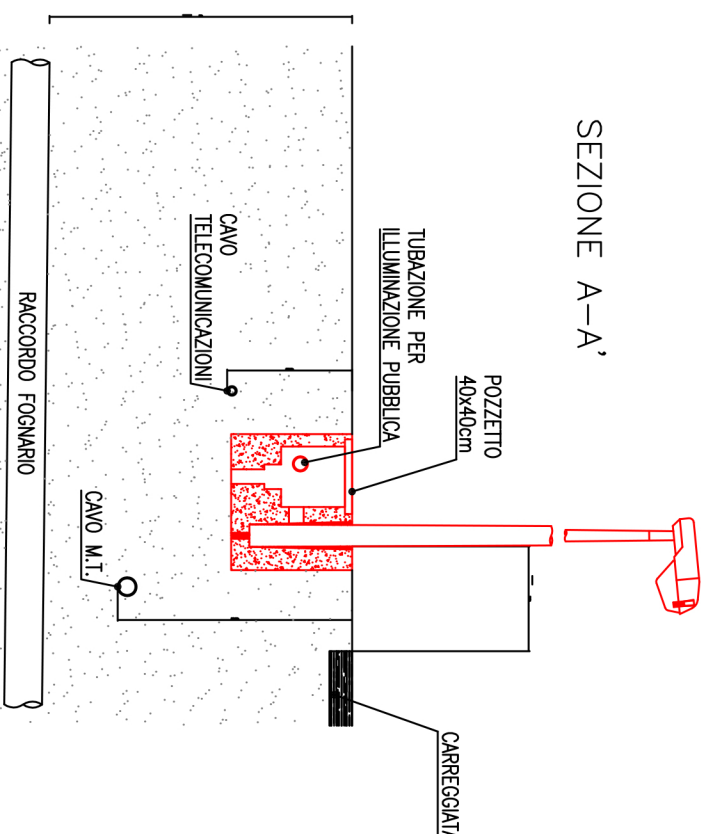

REGIONE PIEMONTE
COMUNE DI BANCHETTE
CITTÀ METROPOLITANA DI TORINO
Via Roma, 59 - CAP 10010 BANCHETTE



Progetto definitivo

Progettista
dot. arch. Bruno MICCONO
Via D'Arco n°22bis - 10072 CASELLE TORINESE (TO)
Cod. Fisc. MICC BRN 421701219K
e-mail: bmiccon@libero.it

Specialista Topografico
dot. arch. Antonio MAZZEO
Via D'Arco n°22bis - 10072 CASELLE TORINESE (TO)

Comittente
COMUNE DI BANCHETTE
Via Roma, 59
10010 BANCHETTE

R.U.P./R.S.T.
Geom. Giuseppe SAVA
Via Roma, 59
10010 BANCHETTE

N. Elaborato
TOV.C/ C/02

c) PROGETTO ILLUMINAZIONE STRADALE
Particolari costruttivi

Rev.	Descrizione	Data	Redatto	Verificato	Approvato
A	Prima emissione	Settembre 2020	A.M.	B.M.	B.M.
B					
C					
D					

Codice progetto:	Nome file:	Revisione	Scala
		A	1:100 / 200