

COMUNE DI BANCHETTE
Città Metropolitana di Torino
SETTORE LL.PP

LAVORI DI MANUTENZIONE STRAORDINARIA:
RIFACIMENTO DELLA COPERTURA
SCUOLA PRIMARIA W.FILLAK (plesso C)

PROGETTO DEFINITIVO/ESECUTIVO
(art. 23 c 7-8 D.Lgs 50/2016 e smi)

OGGETTO FASCICOLO:

STATTO DI FATTO
INQUADRAMENTO CARTOGRAFICO
URBANISTICO
art. 36 lett.a DPR 207/2010

COMMITTENTE:
COMUNE DI BANCHETTE
UFFICIO TECNICO LL.PP.
VIA ROMA 59
TEL. 011/5612752
uffici@comune.banchette.it

PROGETTAZIONE:
Architettura
GIORDANINO MARCO
Via Ferrari, 15
10073 CIRIÉ (TO)
Tel. 3474677668
GRD MRC 67 R12L 219F
PIVA 10234650014
mail: mgiordano@gmail.com
pec: m.giordano@comune.banchette.it

TAV.
02A

data
Maggio
2020

scala
1/100

rif.
82Banchette.dwg

timbro comunale di protocollo

agg.

agg.

agg.

ESTRATTO PRGC VIGENTE




* FABBRICATO OGGETTO DI INTERVENTO (PLESSO C)




7

ESTRATTO PRGC VIGENTE




* FABBRICATO OGGETTO DI INTERVENTO (PLESSO C)

FABBRICATO
NON OGGETTO
DI INTERVENTO

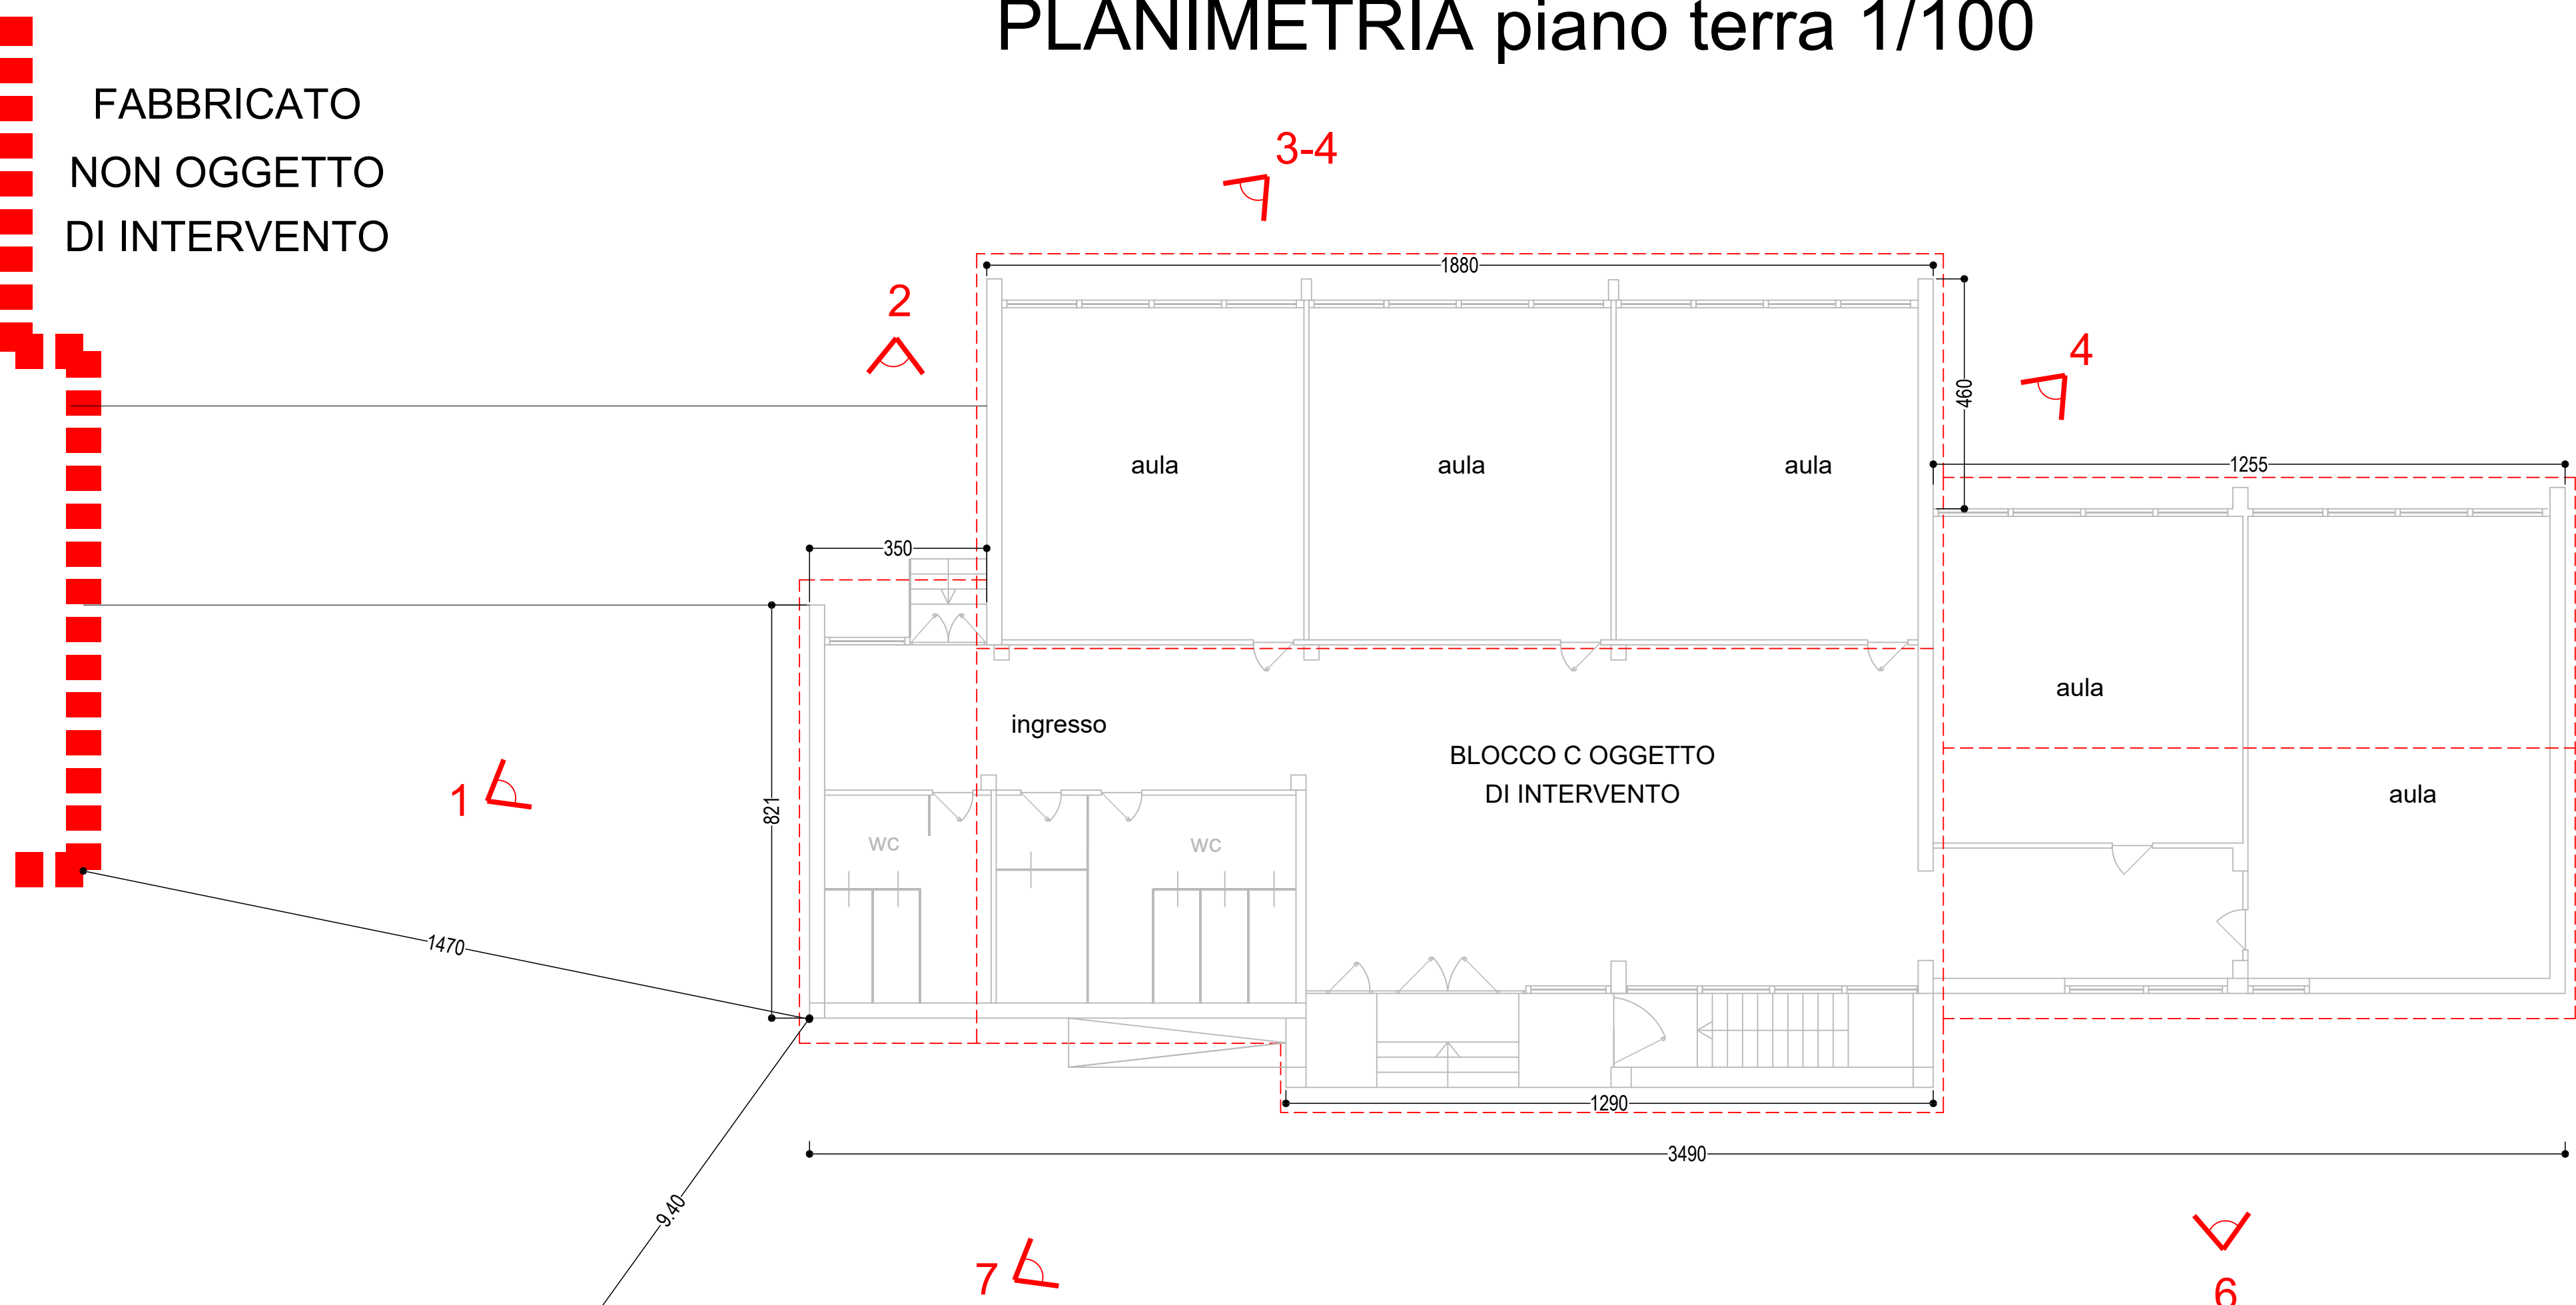


1.2....SCATTI FOTOGRAFICI


FABBRICATO
NON OGGETTO
DI INTERVENTO




1




2




3




3




4




5




6



vista controsoffittatura



vista interna aula

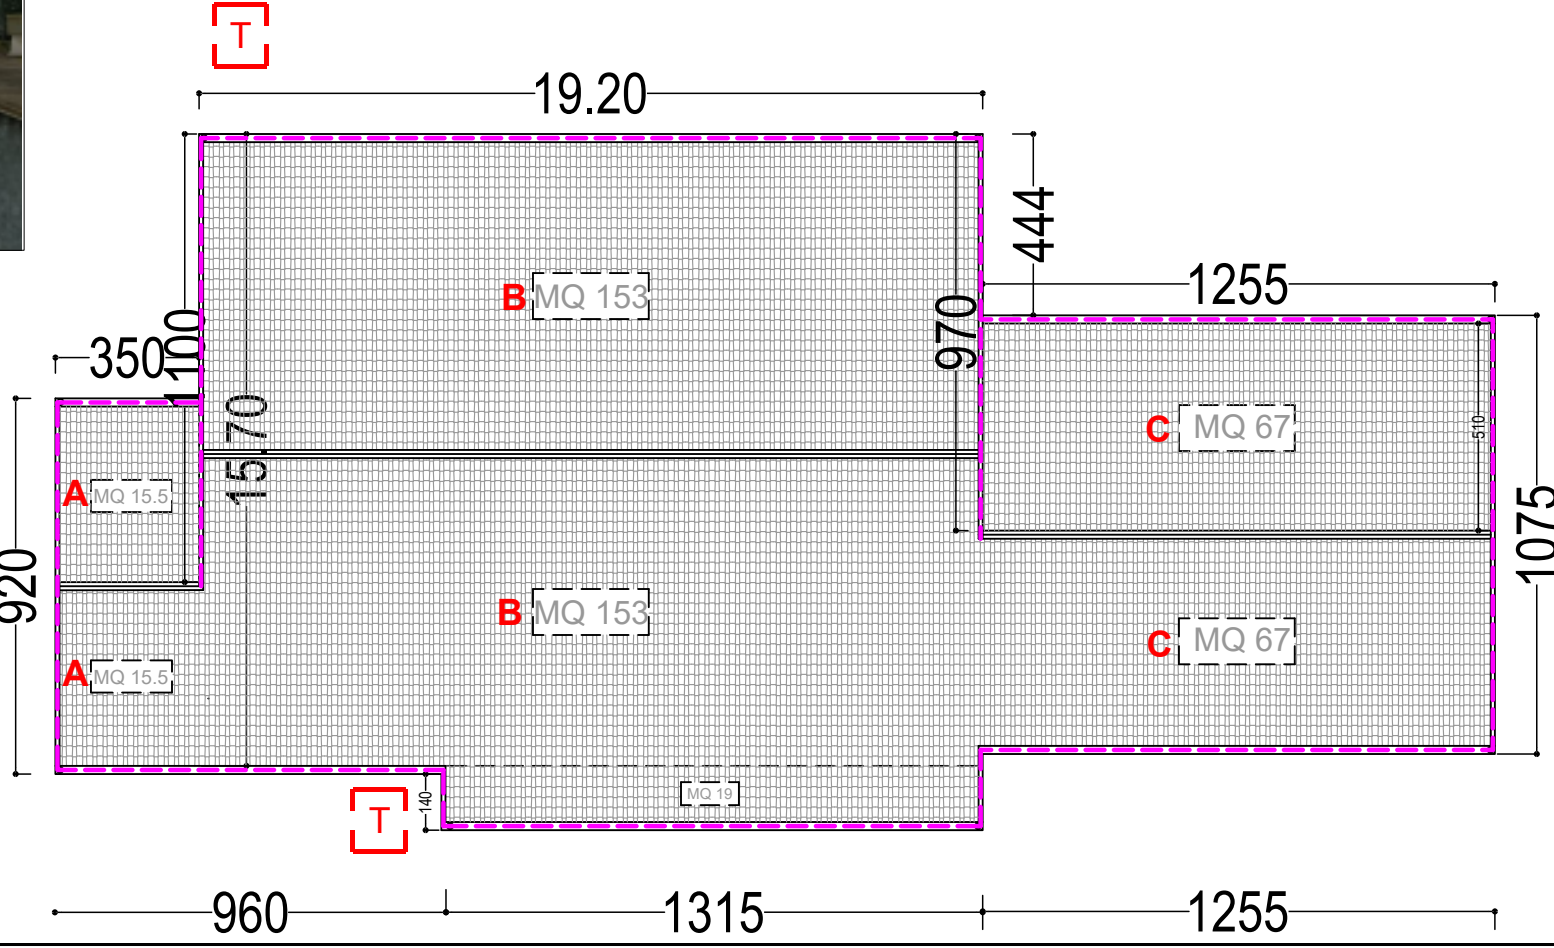

PLANIMETRIA copertura

T TRABATELLO h 3.5 ml n.2
per posizionamento parapetto
perimetrale

RIMOZIONE FALDALERIE
(pluviali, canali gronda)
e successiva sostituzione

RIMOZIONE MANTO ESISTENTE
in tegole mq 490