COMUNE DI BANCHETTE
Città Metropolitana di Torino
SETTORE LL.PP

LAVORI DI MANUTENZIONE STRAORDINARIA:
RIFACIMENTO DELLA COPERTURA
SCUOLA PRIMARIA W.FILLAK (plesso C)

PROGETTO DEFINITIVO/ESECUTIVO
(art. 23 c 7-8 D.Lgs 50/2016 e smi)

OGGETTO FASCICOLO:
STATTO DI PROGETTO
PLANIMETRIA
SEZIONE/PARTICOLARE COSTRUTTIVO
E.T.C (DPGR 16R/2016)
art. 36 lett.a DPR 207/2010

COMMITTENTE:
COMUNE DI BANCHETTE
UFFICIO TECNICO LL.PP
VIA ROMA 59
TEL 0125/612752
ufficiotecnico@comune.banchette.it
IL RESPONSABILE UNICO DEL PROCEDIMENTO:
Geometra SAYA GIUSEPPE

PROGETTAZIONE:
Architetto
GIORDANINO MARCO
Via Ferrari, 15
10073 CIRIE' (TO)
Tel. 3474677668
GRD MRC 67 R12L 219F
PIVA 10294650014
mail mgiorda@gmail.com
pec m.giordanino@architettitorinopec.it

TAV. 02B
data Maggio 2020
scala 1/100
rif. 82Banchette.dwg
agg.
agg.
agg.
timbro comunale di protocollo
VISTI:

Questo elaborato è di proprietà privata: ne è vietata la riproduzione anche parziale, nonché la presentazione a terzi senza autorizzazione. L'inosservanza è perseguibile a termini di legge

PLANIMETRIA copertura 1/100

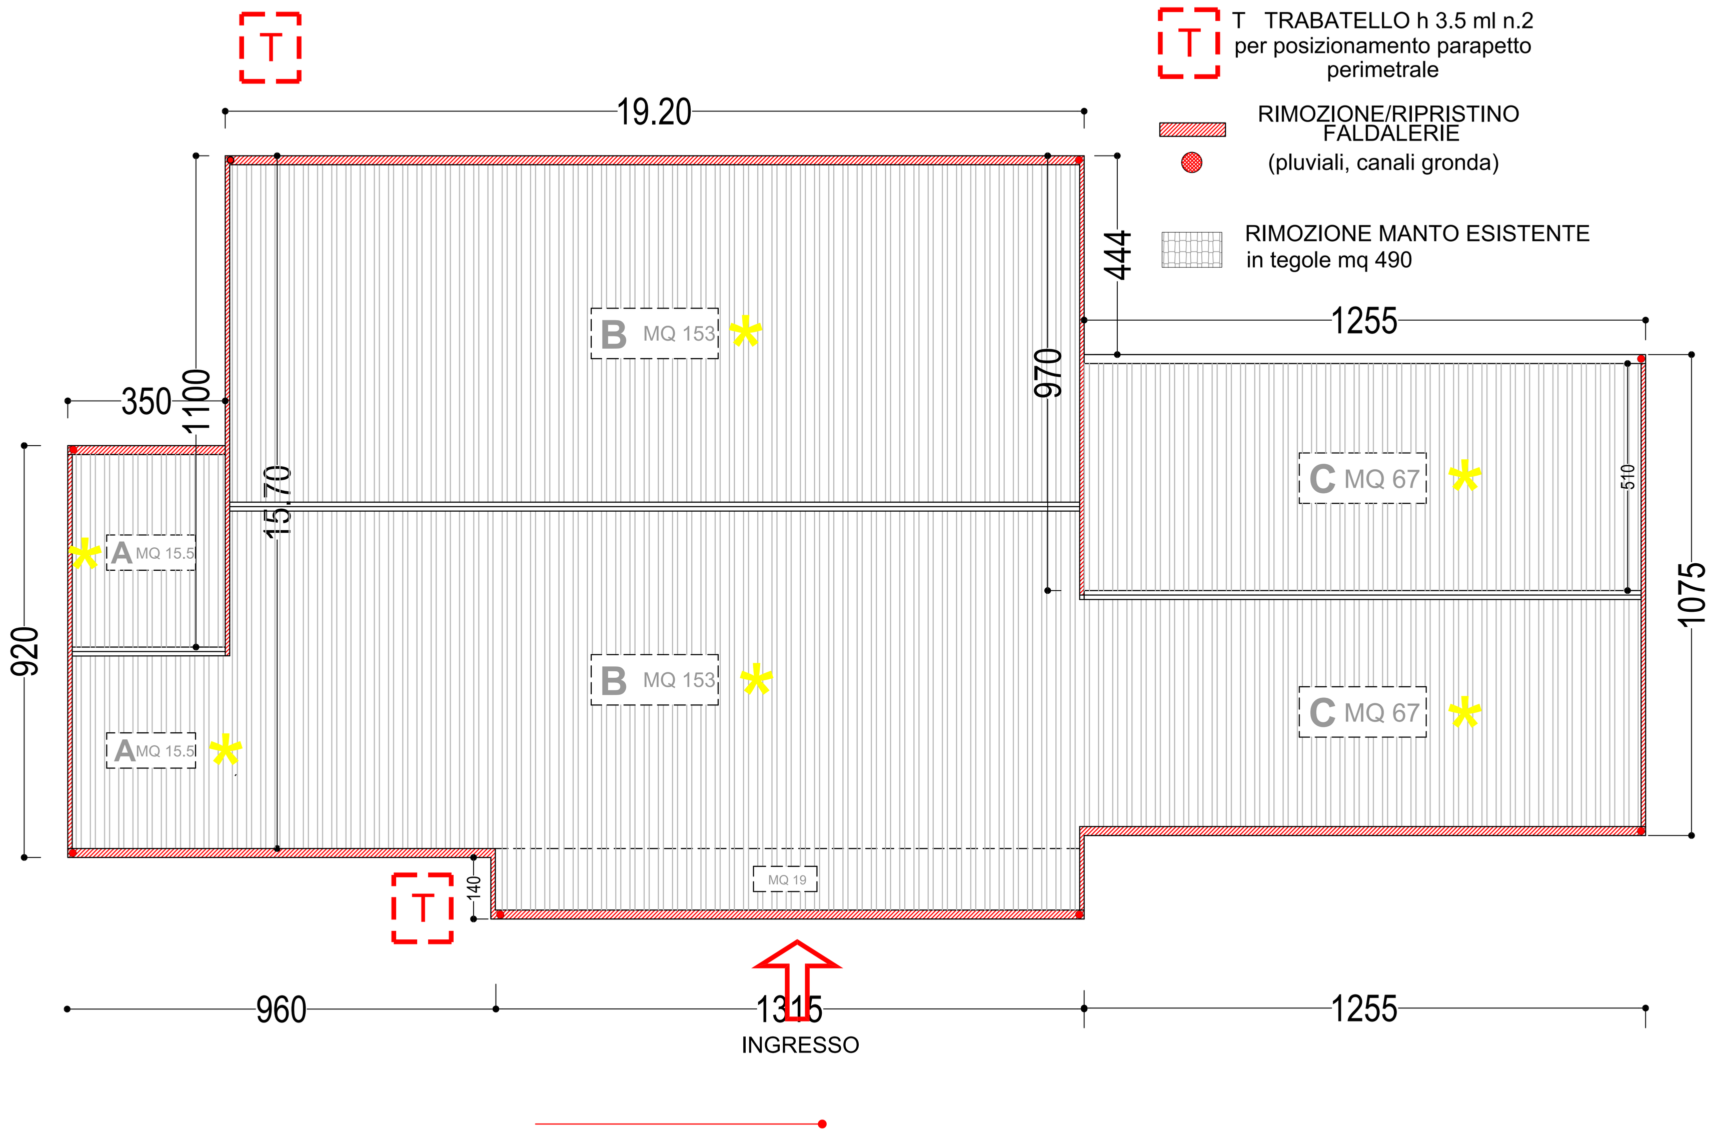

RIMOZIONE/RIPRISTINO
FALDALERIE

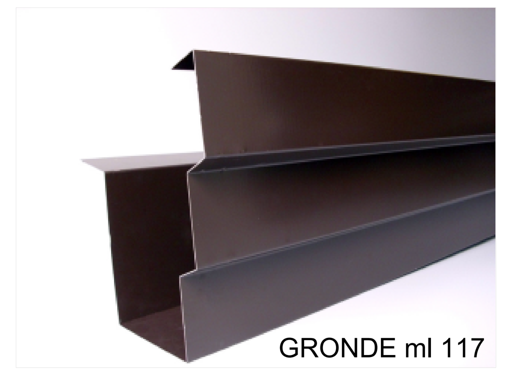

Lamiera in ferro zincato
per canali di gronda e faldaleria
spessore 10/10 mm
sviluppo ml 117

Lamiera in ferro zincato
per tubi pluviali
spessore 10/10 mm/ diam. cm 12
n.7 h media 3ml= 21 ml

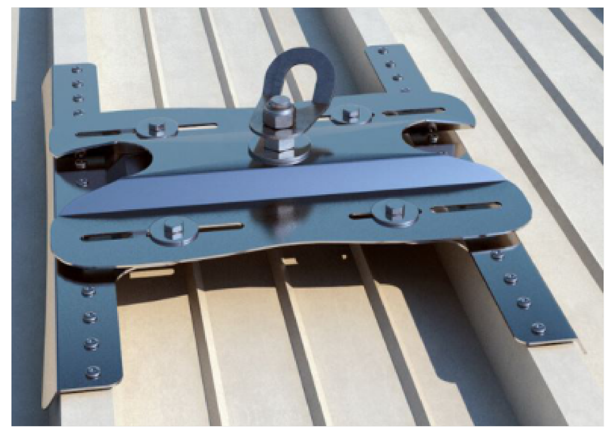

* DISPOSITIVI DI ANCORAGGIO PUNTUALI
(tipologia per lamiere grecate rif. 01 RELAZIONE)

PLANIMETRIA plesso C

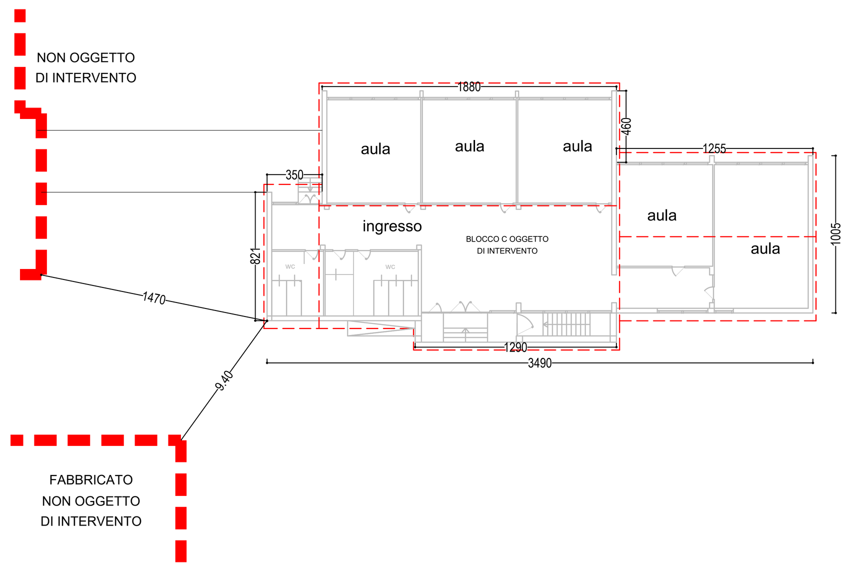

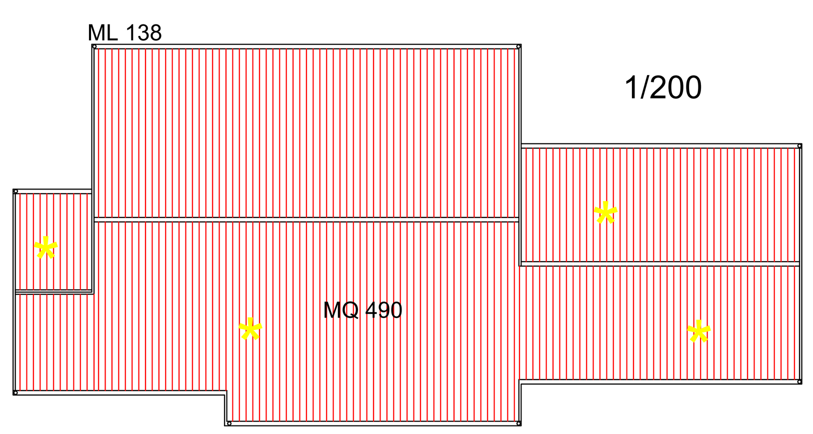

1/200

LAMIERA GRECATA TIPO "ISOGREK H28"
(o similare)

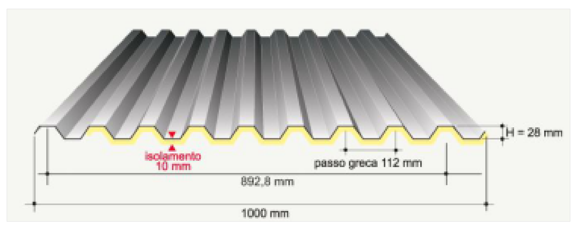

lamiera grecata (mq 490) con supporto esterno in acciaio zincato preverniciato spess. mm 6/10 coibentazione per abbattimento acustico (grandine) con strato di poliuretano spess mm 10

CARICO MASSIMO UNIFORMEMENTE DISTRIBUITO (daN/m²) - FRECCIA *

Spessore coibente (mm)	Spessore lamiera (mm)	Distanza tra gli appoggi 'L' in metri													
		0,80	1,00	1,20	1,25	1,40	1,50	1,60	1,75	1,80	2,00	2,25	2,50	2,75	3,00
10	0,6	—	1214	—	621	—	359	—	226	—	151	106	77	58	45

PARTICOLARE ATTACCO GRONDA

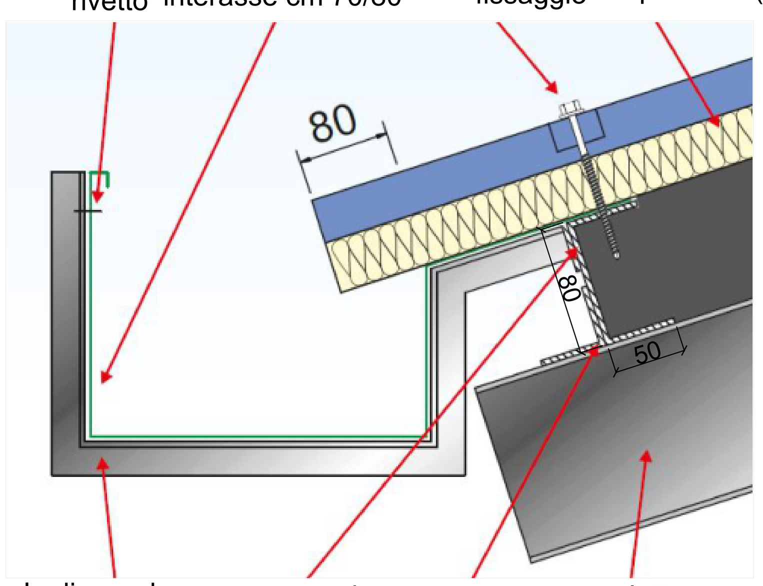

PARTICOLARE COLMO
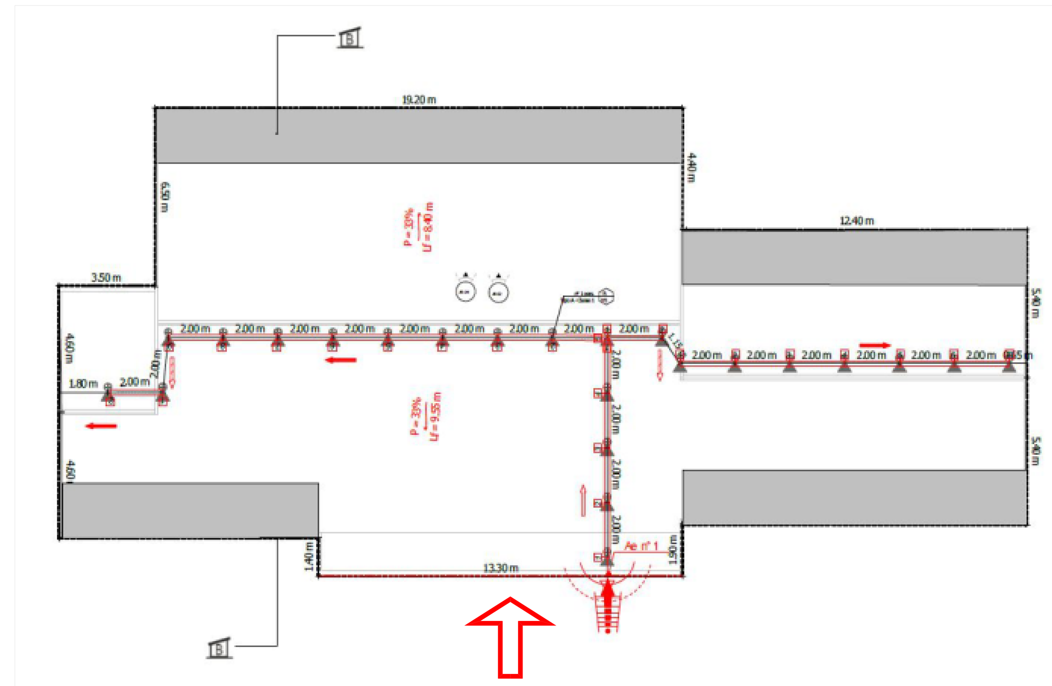
ELABORATO TECNICO DI COPERTURA (tav. 02 C -DPGR 16/R-2016-)