

**REGIONE PIEMONTE**  
**Citta' Metropolitana di Torino**  
**Comune di Banchette**

**PROGETTO DEFINITIVO**

"REALIZZAZIONE DI ROTATORIA  
INCROCIO VIA CASTELLAMONTE/VIA DELLA TORRETTA"

Oggetto:  Piano particellare di esproprio	Elaborato n°  <b>13</b>
Scala:	Data: <b>Febbraio 2018</b>

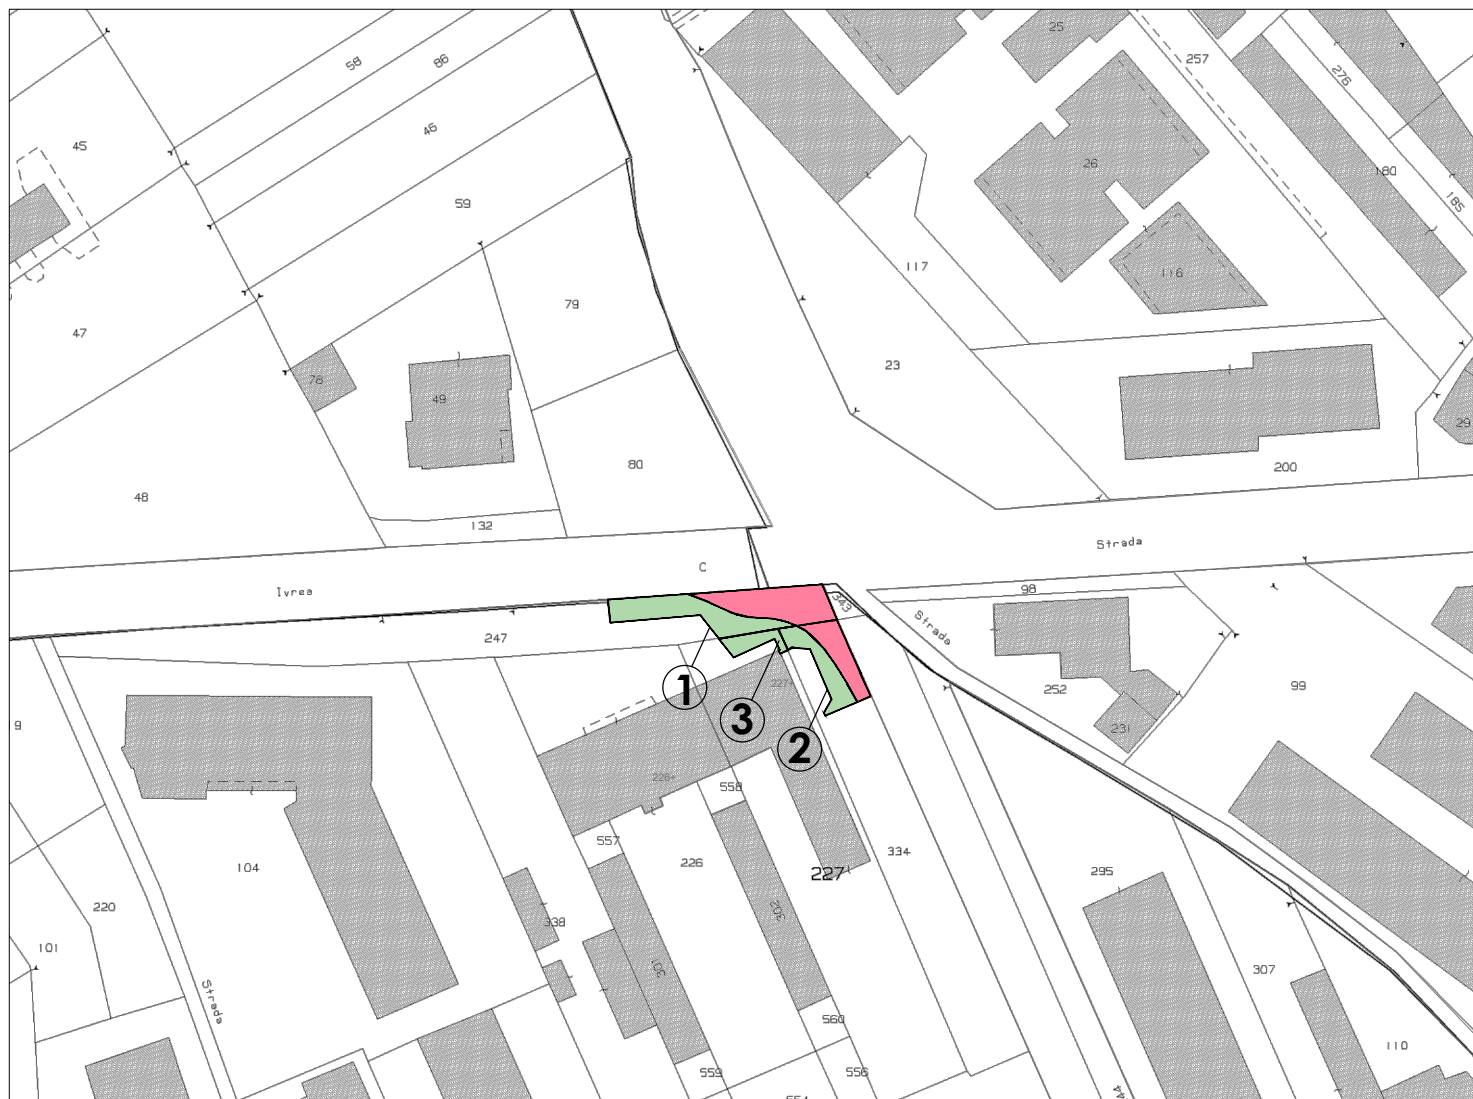
<b><u>PROGETTO ARCHITETTONICO E D.L.</u></b>  Anna CARETTO BUFFO ARCHITETTO Via Circonvallazione 56/F 10015, Ivrea (To) Tel. 0125.425814 / 349.4682207 e-mail: <a href="mailto:anna_caretto@libero.it">anna_caretto@libero.it</a>  <b><u>PROGETTO ADEGUAMNETO IMPIANTO ILLUMINAZIONE PUBBLICA e D.L.</u></b>  Studio ZENERINO Per. Ind. Regione Vigneia sn 10010, Rueglio (To) Tel. +39.0125.780175 e-mail: <a href="mailto:massimo@studiozenerino.com">massimo@studiozenerino.com</a>	<b><u>COMMITTENTE</u></b>  COMUNE di BANCHETTE Via Roma 59 10010, Banchette (To)
--	--

Vidamazione enti:
-------------------

Aggiornamenti:
----------------




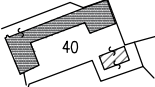
NOTE
------

File:
-------



PLANIMETRIA sc. 1:1000

## LEGENDA

-  Strade catastalmente pubbliche
-  ESPROPRI
-  OCCUPAZIONE TEMPORANEA
-  Particelle catastali

## PIANO PARTICELLARE

N.PIANO		1	INTESTAZIONE		ATIVA S.P.A. AUTOSTRADA TORINO IVREA VALLE D'AOSTA con sede in Torino C.F. 00955370010									
DATI CATASTALI								SUPERFICI DA ACQUISIRE MQ.				INDENNITA' DI ESPROPRIO		
FG	PARTICELLA	PARTITA	SUP.MQ.	QUALIITA' INC.	CLASSE	R.DOMIN.	R.AGRARIO	ESPROPRI	RELITTI	ASSERVIMENT	OCCUPAZIO NI TEMPORAN EE	€/MQ	TOT. €.	
12	247		665	STERRATO				64,4	0	0	-	€ 40,00	€ 2 576,00	
											64	€ 0,83	€ 53,33	
												Tot. Parz. € 2 629,33		

N.PIANO		2	INTESTAZIONE		SOCIETA' ACCOMANDITA SEMPLICE RITZ HOTEL IVREA, con sede in Torino, presso curatore fallimentare, dr.ssa Pittaluga (Giudice Delegato del Tribunale di Ivrea alla procedura esecutiva)								
DATI CATASTALI								SUPERFICI DA ACQUISIRE MQ.				INDENNITA' DI ESPROPRIO	
FG	PARTICELLA	PARTITA	SUP.MQ.	QUALIITA'	CLASSE	R.DOMIN.	R.AGRARIO	ESPROPRI	RELITTI	ASSERVIMENT	OCCUPAZIONI TEMPORANEE	€/MQ	TOT. €.
12	334		533	SEMINATIVO	2	4,68	4,4	32,8	0	0	-	€ 40,00	€ 1 312,00
								-	0	0	34	€ 0,83	€ 28,33
												Tot. Parz.	€ 1 340,33

N.PIANO		3	INTESTAZIONE		RITZ HOTEL IVREA -S.R.L., con sede in Torino, presso curatore fallimentare, dr.ssa Pittaluga (Giudice Delegato del Tribunale di Ivrea alla procedura esecutiva)								
DATI CATASTALI								SUPERFICI DA ACQUISIRE MQ.				INDENNITA' DI ESPROPRIO	
FG	PARTICELLA	PARTITA	SUP.MQ.	QUALIITA'	CLASSE	R.DOMIN.	R.AGRARIO	ESPROPRI	RELITTI	ASSERVIMENT	OCCUPAZIONI TEMPORANEE	€/MQ	TOT. €.
12	227		757	SEMINATIVO					0	0	-	€ 40,00	€ -
								-	0	0	17	€ 0,83	€ 14,17
												Tot. Parz.	€ 14,17

**TOTALE GENERALE € 3 983,83**

