


OPERE DI DEMOLIZIONE

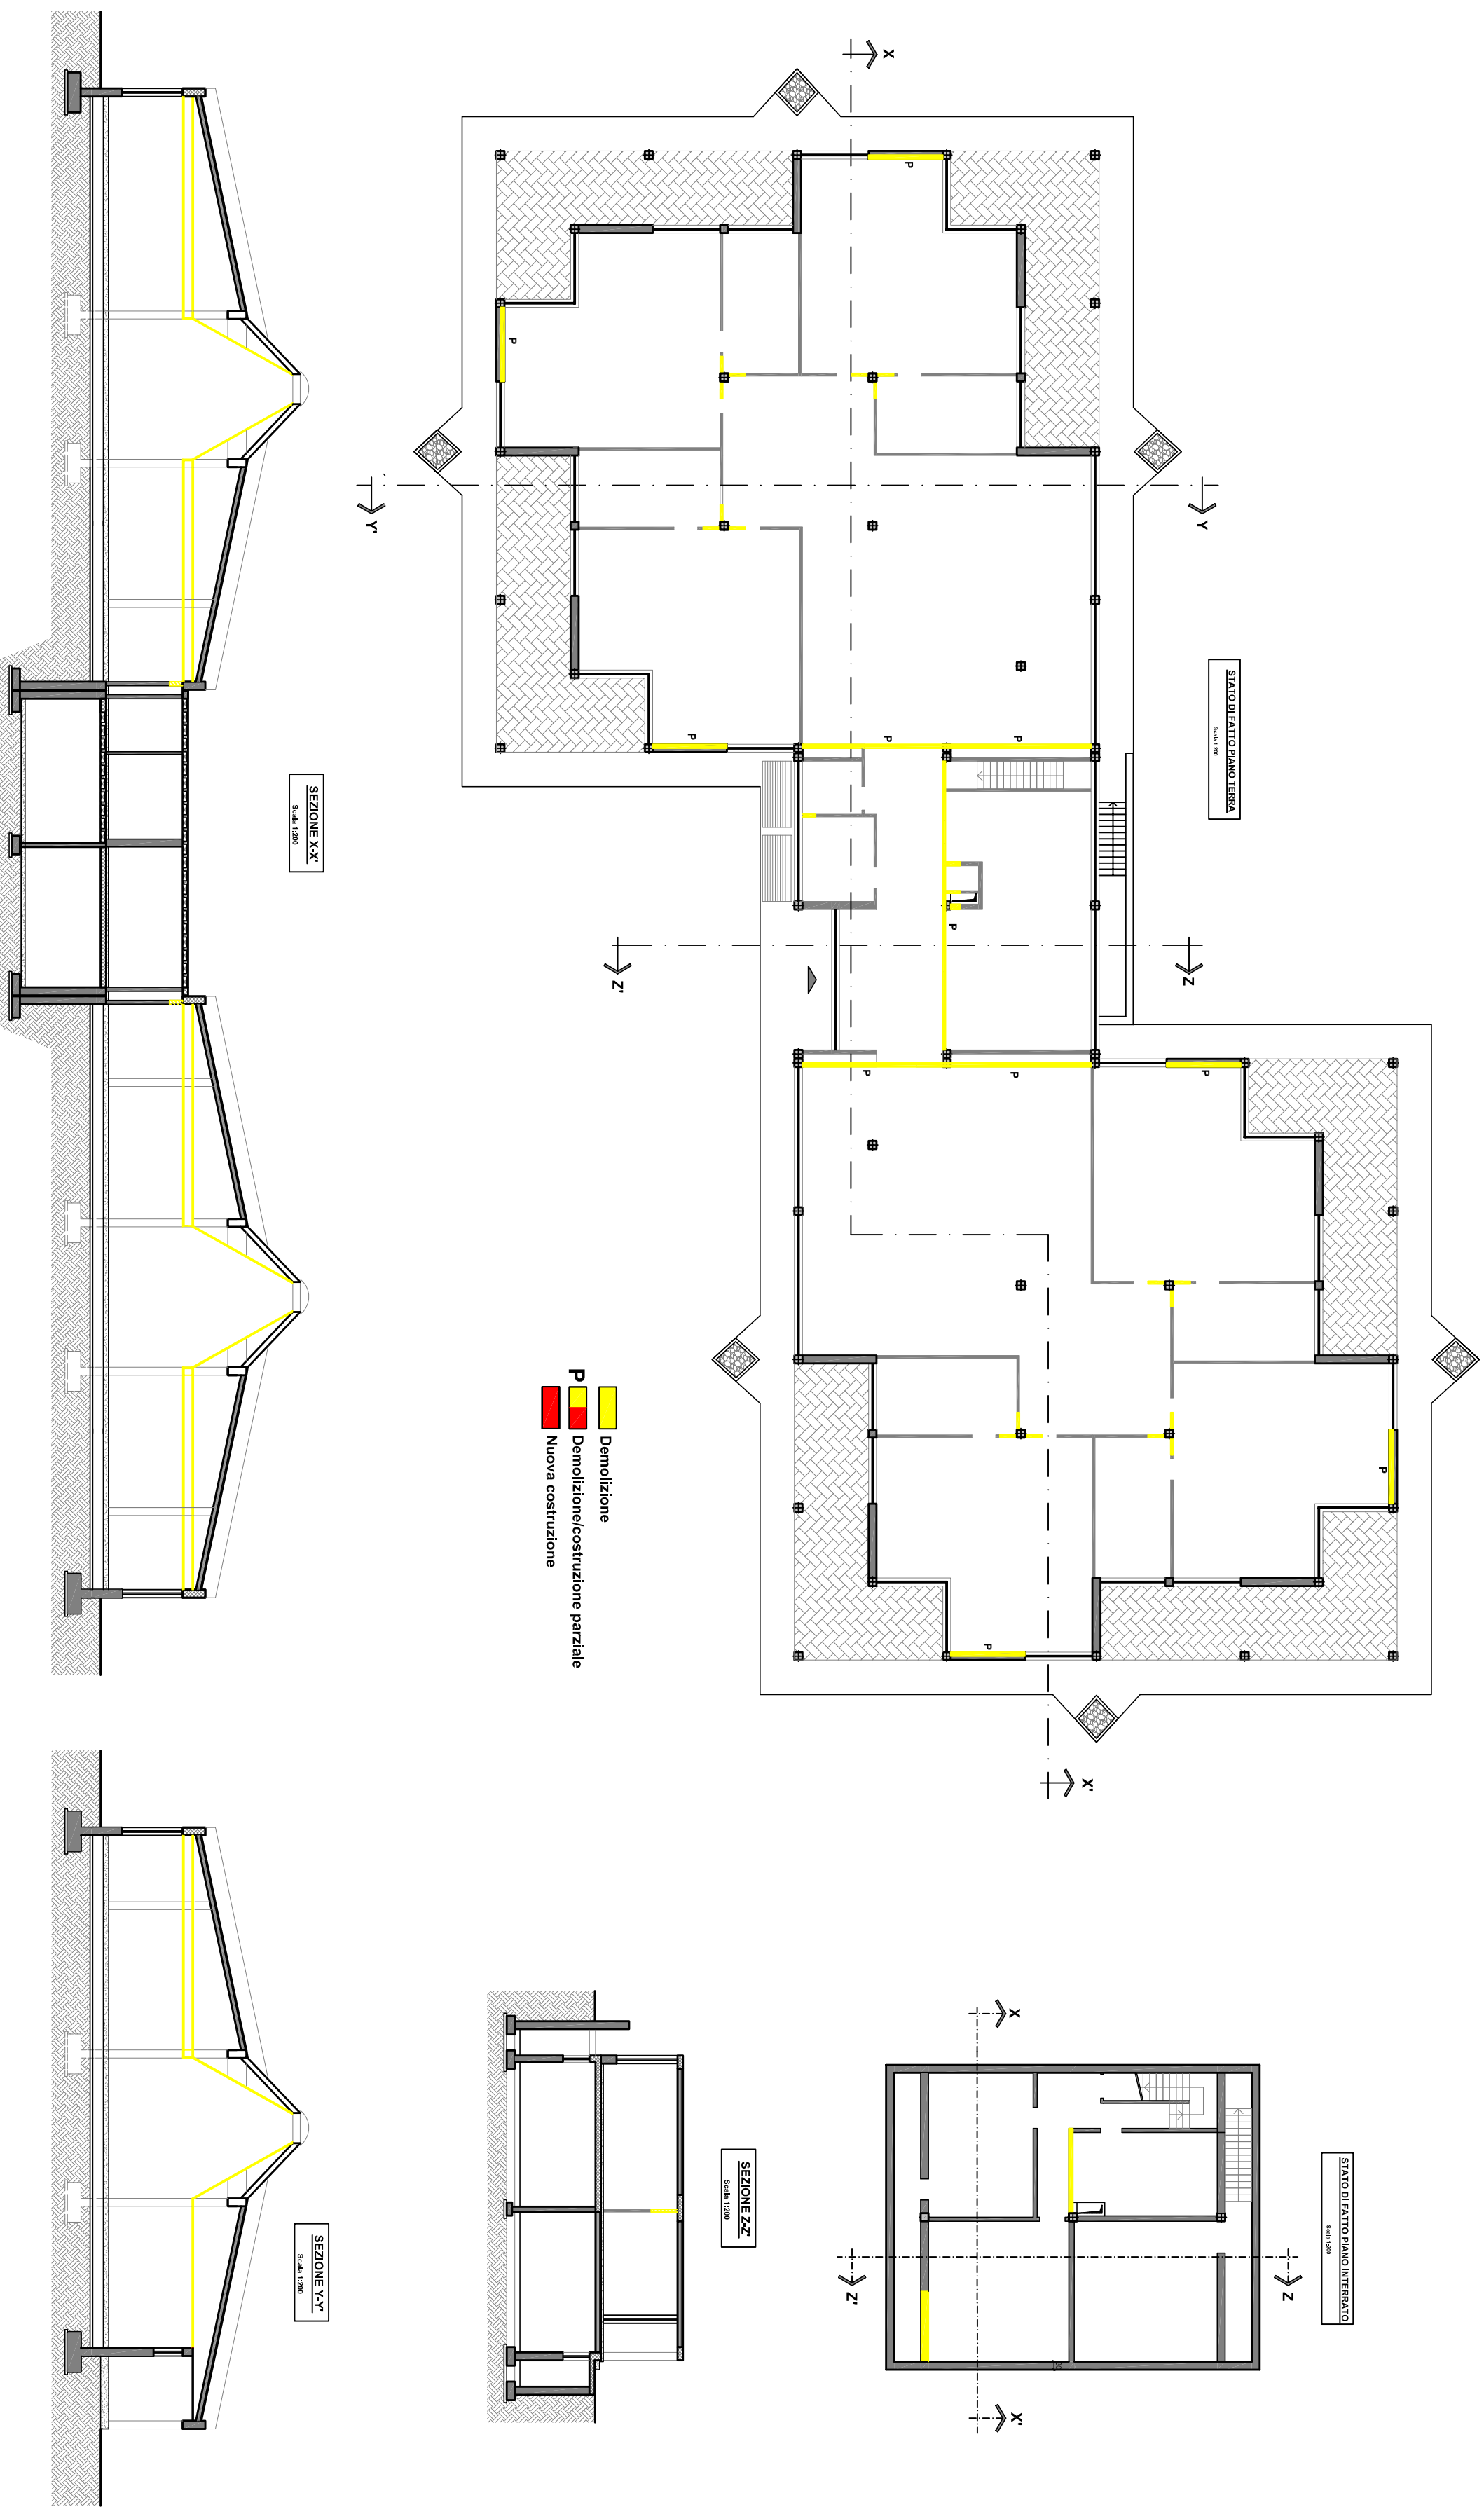

Regione PIEMONTE – Città Metropolitana di TORINO

COMUNE DI BANCHETTE

INTERVENTO DI MIGLIORAMENTO AI FINI ANTISISMICI DELL'EDIFICIO DESTINATO A SCUOLA MATERNA

PROGETTO ESECUTIVO

Committente: Comune di Banchette

Elaborato : Piante e sezioni confronto rilievo/progetto

Scala: 1:200

Data: Maggio 2017

Il Sindaco

Il Responsabile del Procedimento

Arch. Paolo Giordano


Il Progettista

Ing. Giuliano Gianotti

Collaborazione

Ing. Chiei Giamacchio Maurizio

L'impresa

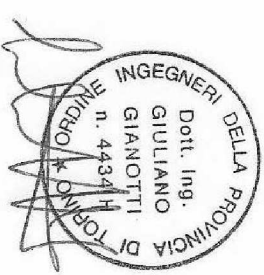

TAV.
6

OPERE DI NUOVA COSTRUZIONE

