



PARTICOLARE CUSPIDE CON LUCERNARIO

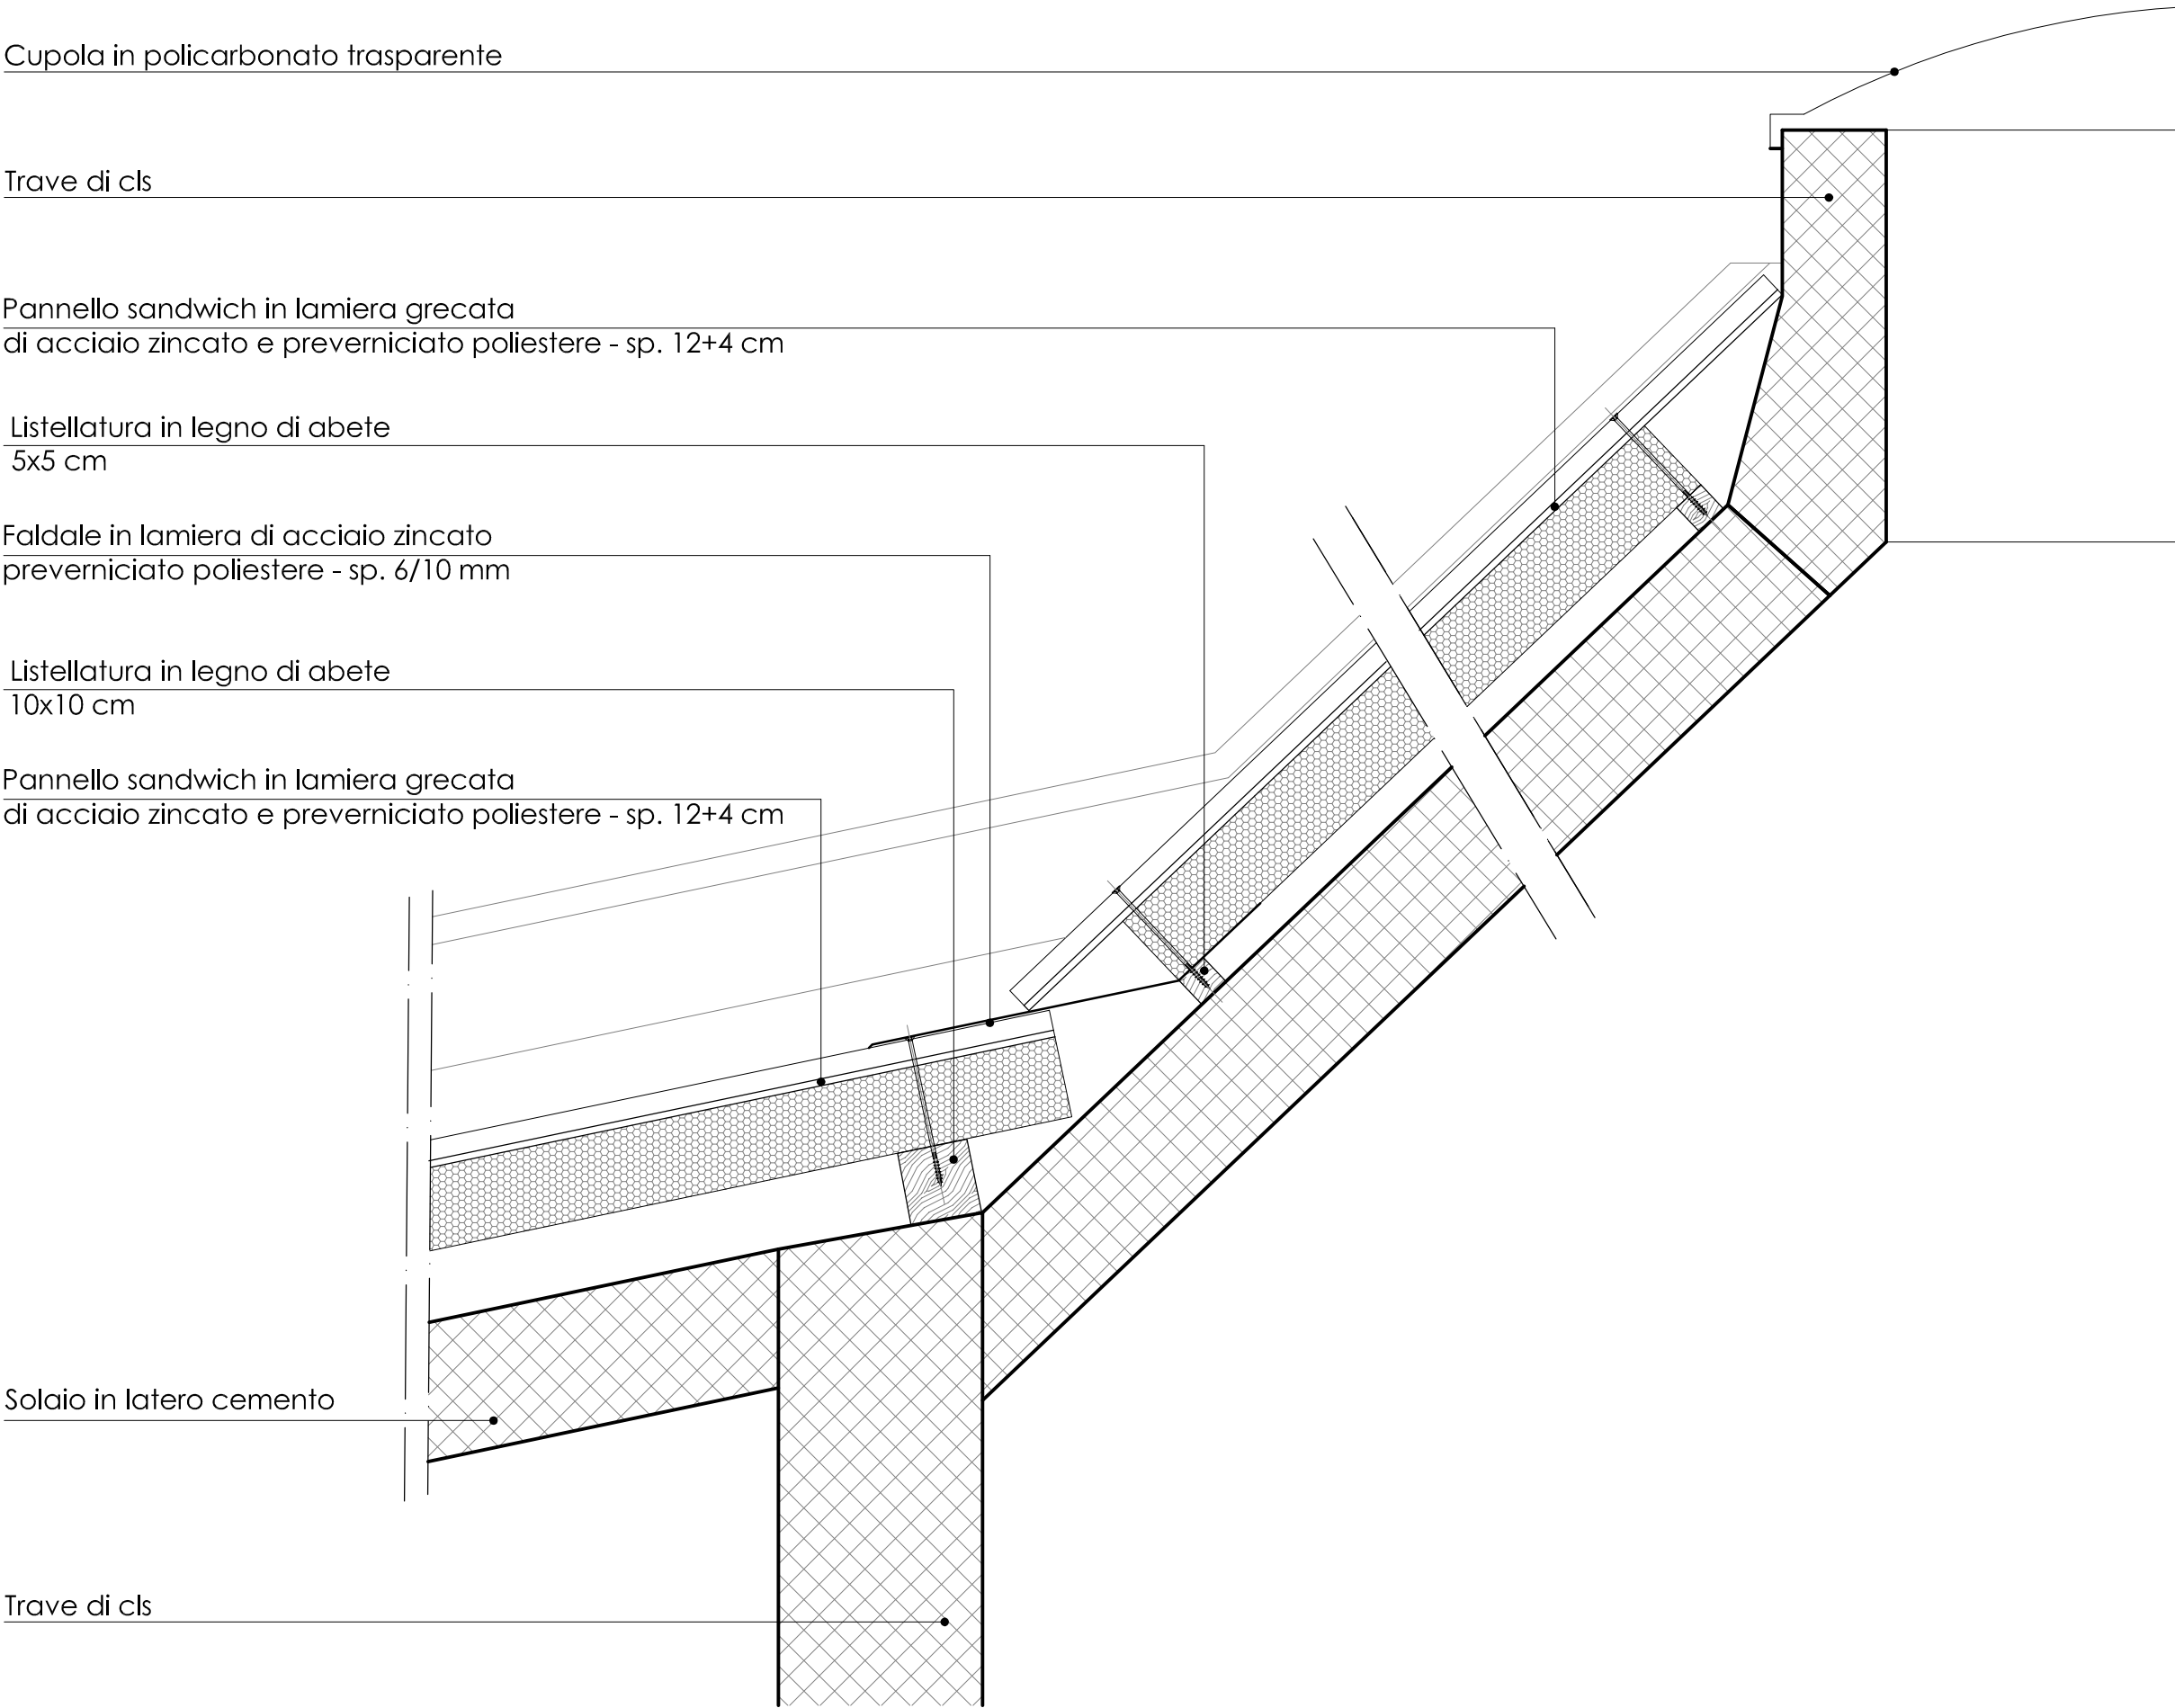

PARTICOLARE PANNELLO E GRONDA CORPO CENTRALE

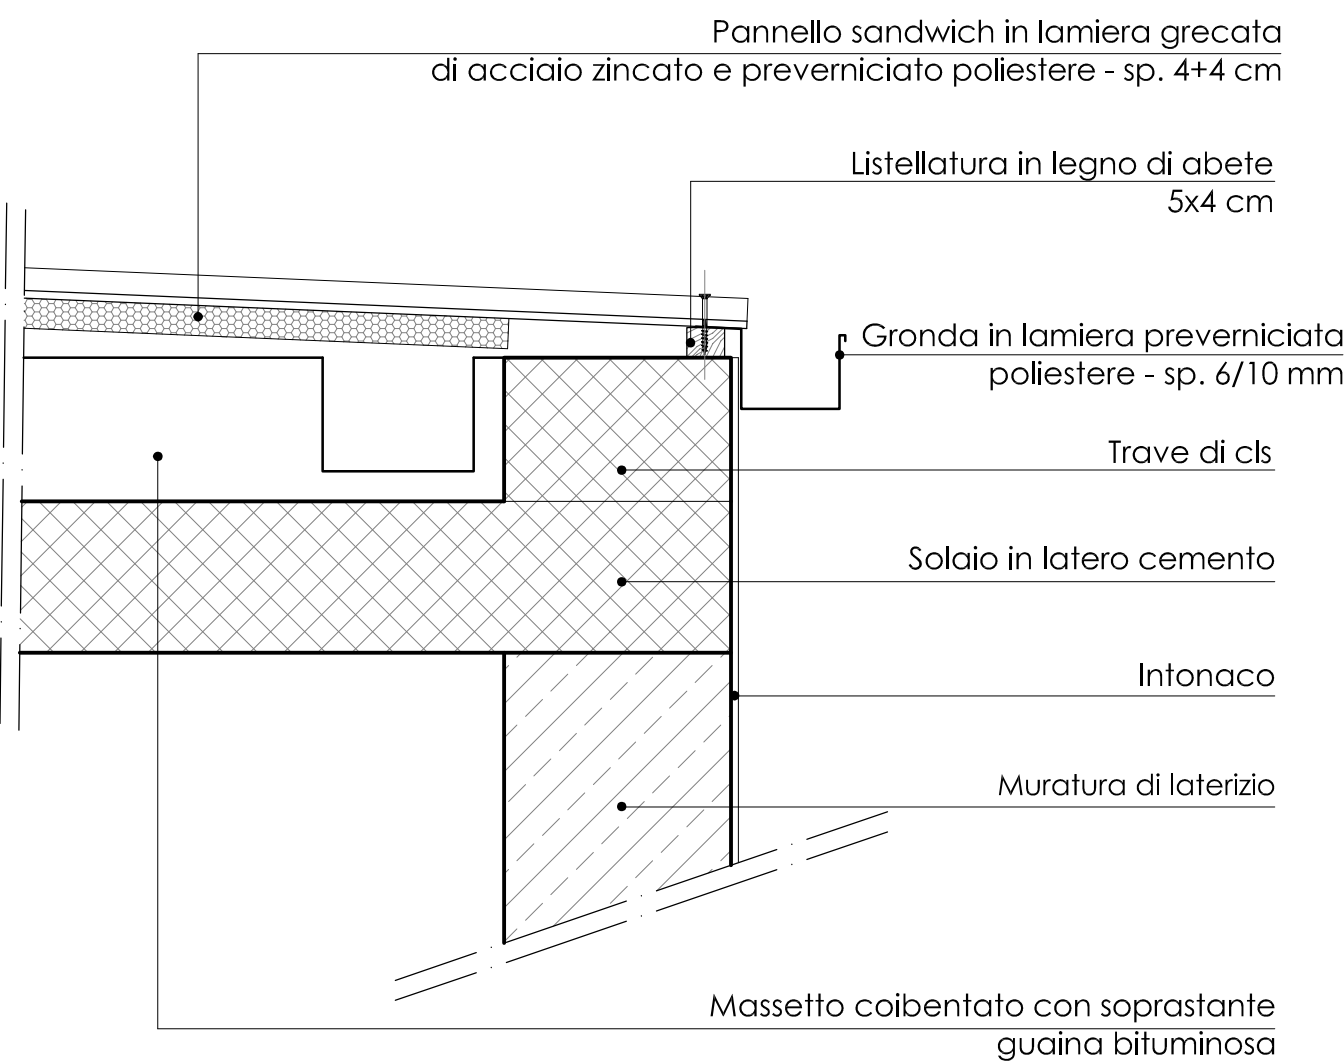

Regione PIEMONTE - Provincia di TORINO

COMUNE DI BANCHETTE

LAVORI DI MANUTENZIONE STRAORDINARIA DEL MANTO DI COPERTURA DELLA SCUOLA DELL'INFANZIA FINALIZZATA ALL'EFFICIENTAMENTO ENERGETICO ED AL MIGLIORAMENTO STRUTTURALE

PROGETTO DEFINITIVO-ESECUTIVO

Committente: Comune di Banchette

Elaborato : Particolari costruttivi

Scala : 1:10

Data : Agosto 2016

il Responsabile del Procedimento

il Progettista
Ing. Giuliano Gianotti

ELAB.

PDE12

PARTICOLARE COLLEGAMENTO TRA CORPO LATERALE E CORPO CENTRALE

