

REGIONE PIEMONTE
CITTA' METROPOLITANA DI TORINO
COMUNE DI BANCHETTE

PROGETTO DEFINITIVO-ESECUTIVO


MANUTENZIONE STRAORDINARIA BOCCIODROMO COMUNALE IN SEGUITO
AI DANNI CAUSATI DALLA TROMBA D'ARIA DEL 15/05/2015

PROGETTO: PROSPETTO E SEZIONI A03

SCALA: 1:100


PROGETTO

COMMITTENTE: Amministrazione Comunale di Banchette Via Roma n. 123 10010 BANCHETTE (TO)			DATA: DICEMBRE 2015 REV.: 0000
PROGETTO: STUDIO ASSOCIATO ATELIER A			VAR.: N° TAV.: 0000 FILE: 0748_DEF-ESEC_2015_A02
RESPONSABILE: ARCH. A. GASTALDO BRAC	COLLABORAZIONE: ARCH. ALBERTO BEATA	VISTO: STUDIO ASSOCIATO ATELIER A	0748
Studio Associato Atelier A 11100 Aosta - Place des Franchises 1 - tel./fax 0125 48791 - e-mail: atelier.a.aosta@fastwebnet.it - p. IVA 00648820074 10015 Ivrea (To) - via C. Olivetti 26 - tel./fax 0125 48791 - e-mail: atelier.a.ivrea@fastwebnet.it			

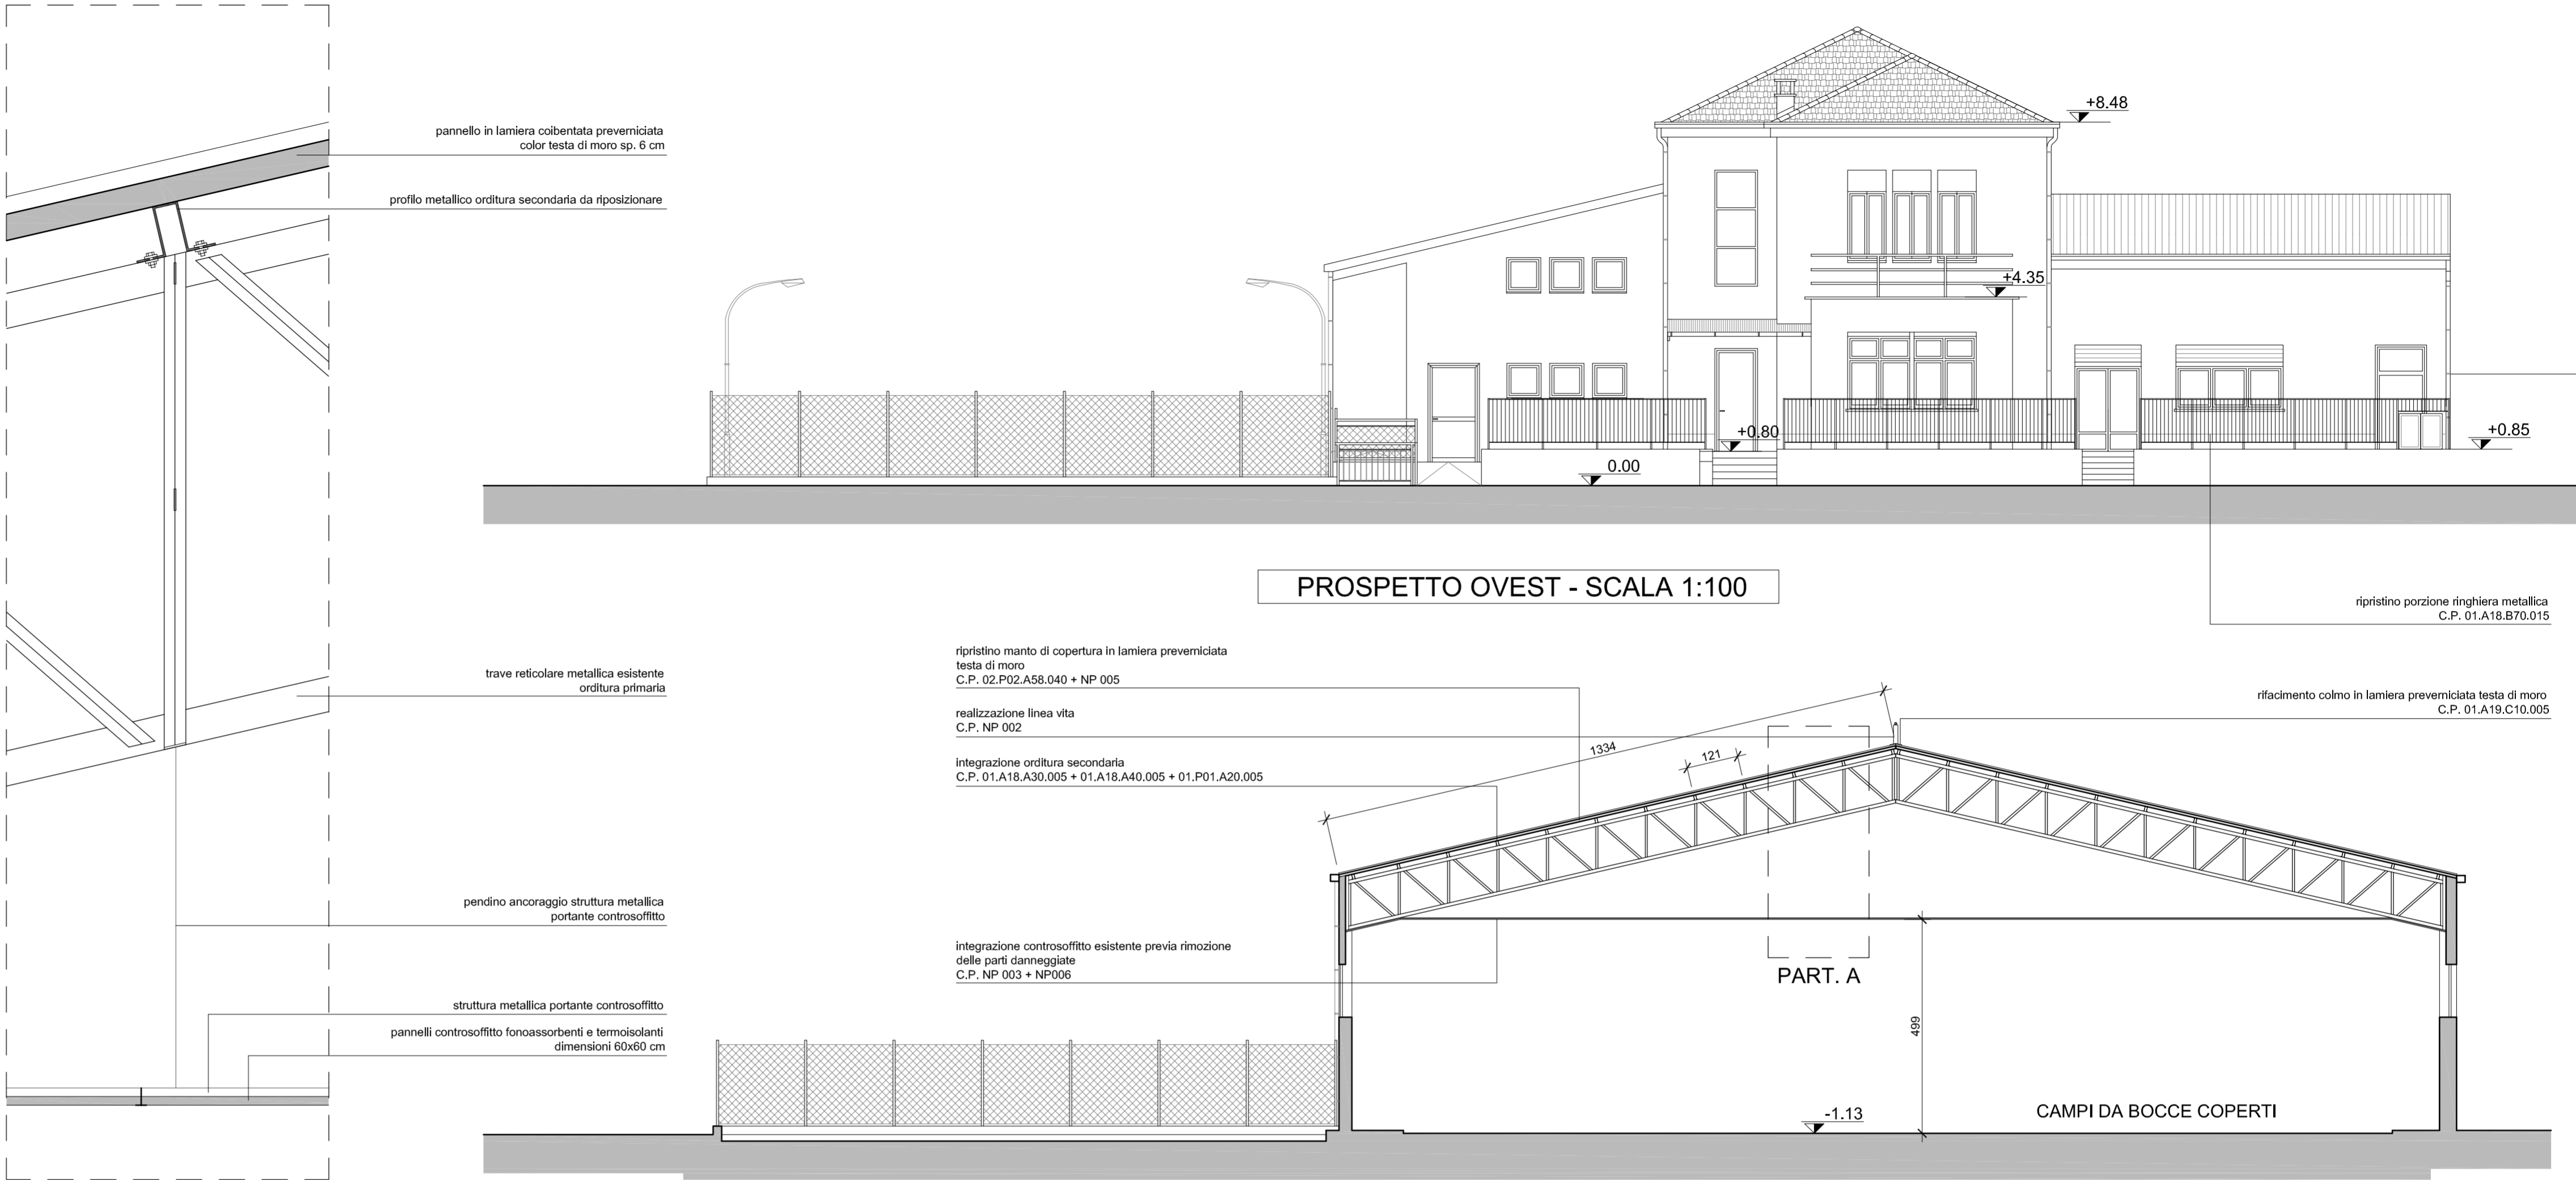

PART. A - SCALA 1:10

SEZIONE TRASVERSALE - SCALA 1:100

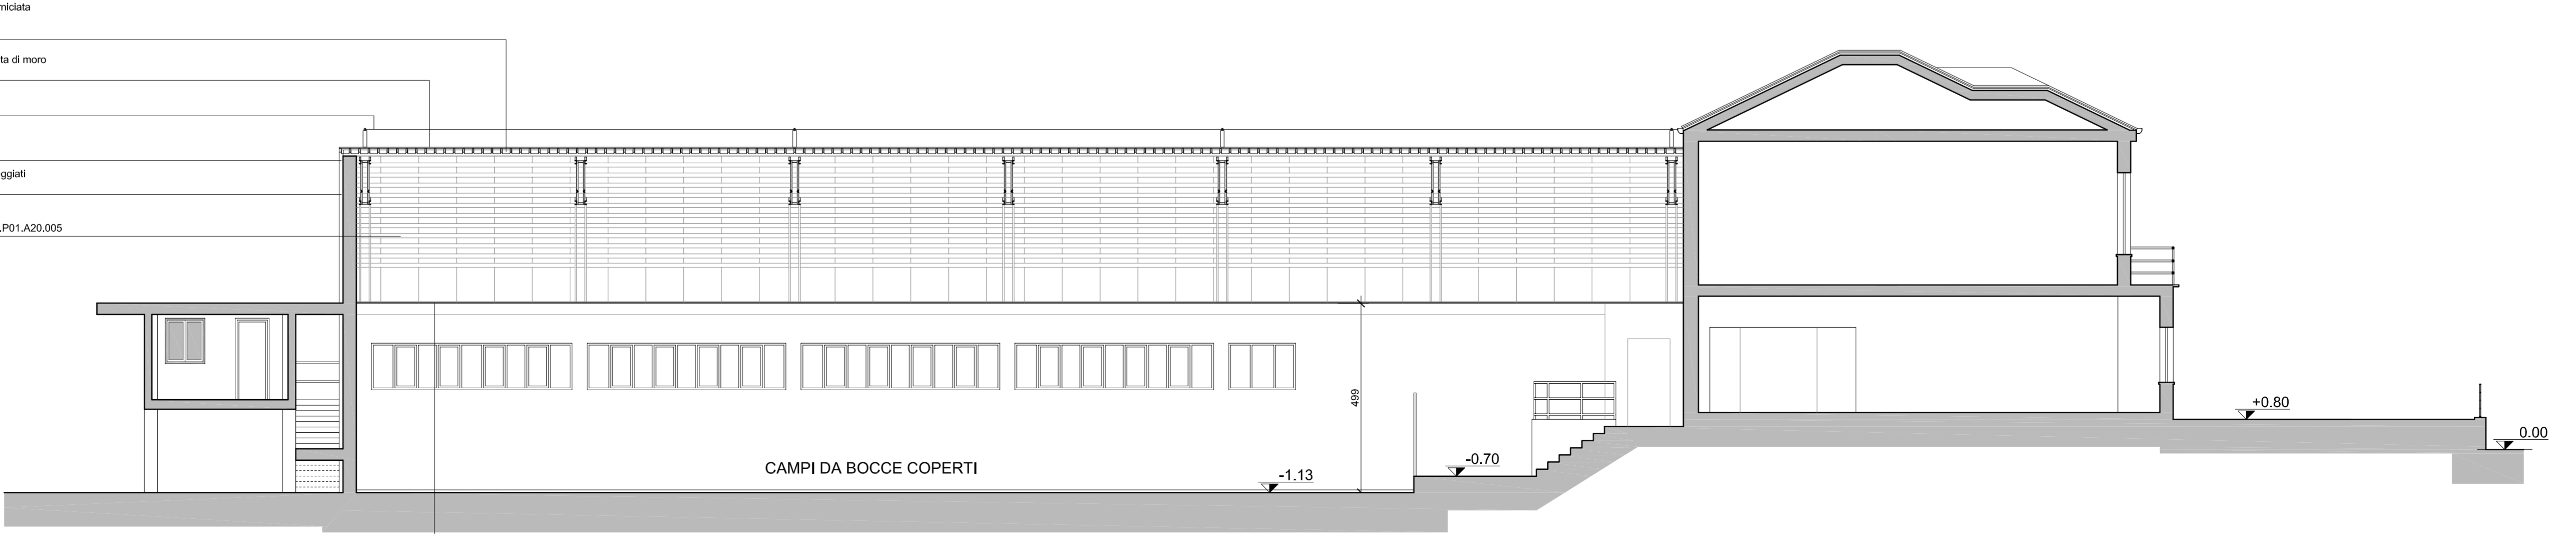

SEZIONE LONGITUDINALE - SCALA 1:100