


LEGENDA	
● 201	ITALD 1 DF3 4,7 4M STE-MDIM
● 301	ITALD 1 DF2 H1 4,7 3M STU-DIM
● 601	ITALD 1 DF2 H1 4,5 3M STU-MDIM
● 307	ITALD 1 DF3 4,5 3M STE-MDIM
● 925	BOCCIA TIPO GLOBO
● 925	PUNTO LUCE TIPO ARTISTICO
● 1001	ITALD 1 DF2 H1 4,5 2M STU-DIM
● E08	PUNTO LUCE DI ENEL

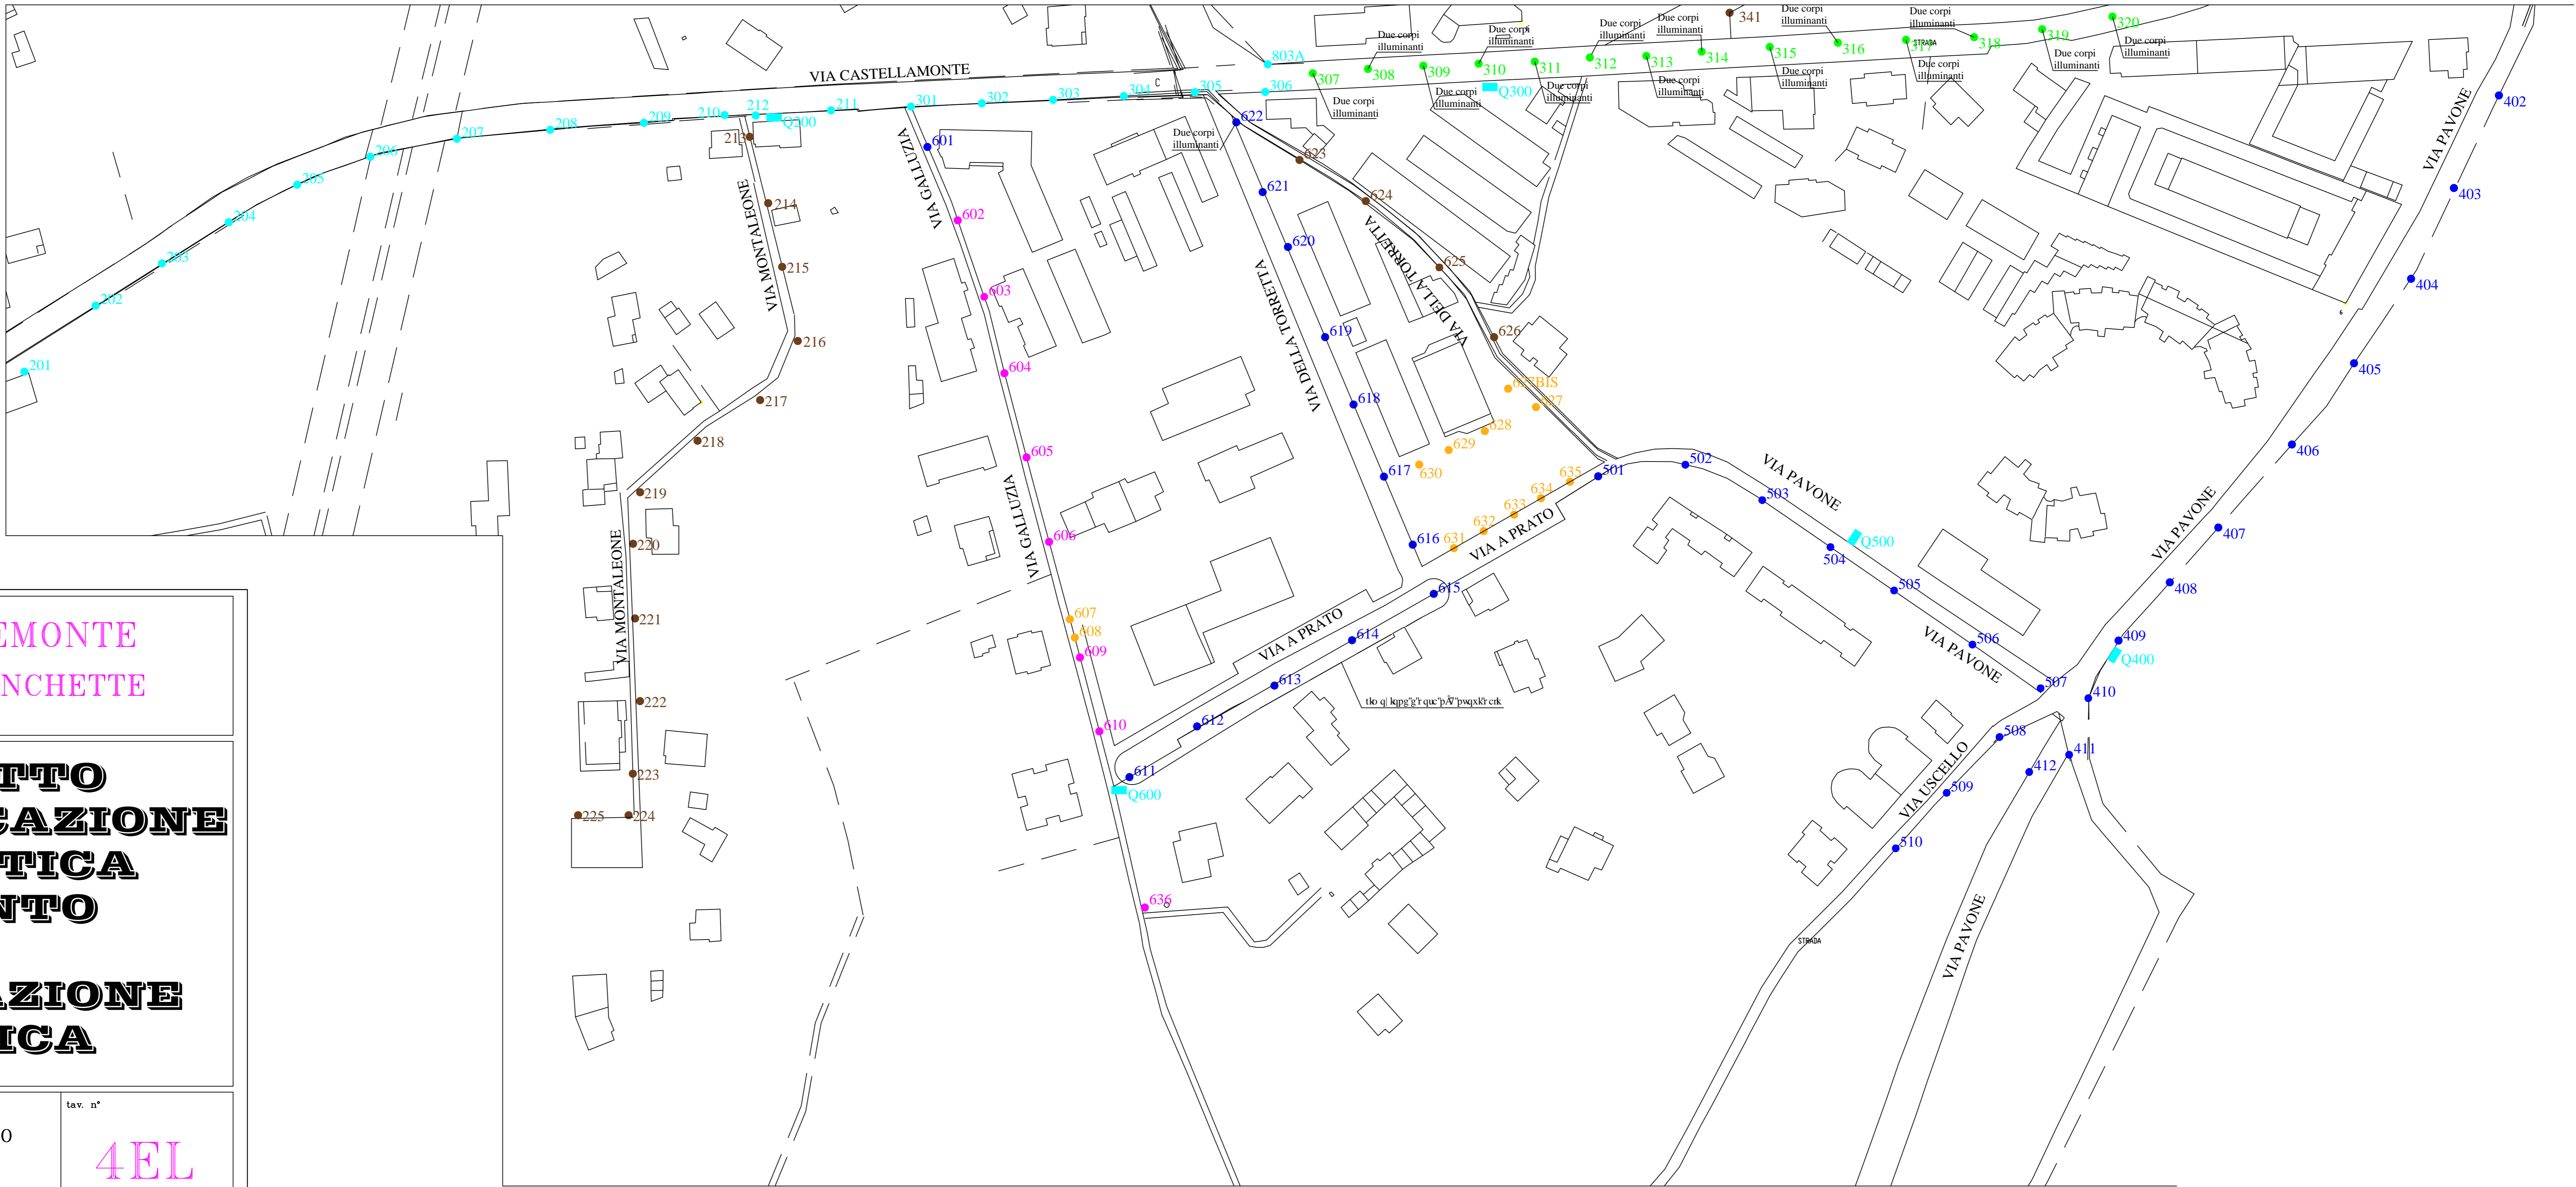

REGIONE PIEMONTE  
COMUNE di BANCHETTE

**PROGETTO  
RIQUALIFICAZIONE  
ENERGETICA  
IMPIANTO  
DI  
ILLUMINAZIONE  
PUBBLICA**

oggetto:		tav. n°	
PROGETTO DEFINITIVO/ESECUTIVO UBICAZIONE PUNTI LUCE PARTICOLARE		4EL	
data:		progetto n°	
DICEMBRE 2015	aggiornamento:	scala:	archivio file:
		1 : 250	
ADDETTO ALLA PROGETTAZIONE:		IL PROGETTISTA	
DISEGNATORE:		BRAVO p.i. PIERGIOGIO	
COMMITTENTE:		PROGETTAZIONE, VERIFICA, REDAZIONE ESECUTIVA E SISTEMI DI ILLUMINAZIONE E SICUREZZA Via Roma, 15 - 11020 DONNIGIAO P.IVA 0763390012	