


PIANO DI SICUREZZA E COORDINAMENTO DEI LAVORI  
CRONOPROGRAMMA DEI LAVORI - DIAGRAMMA DI GANTT

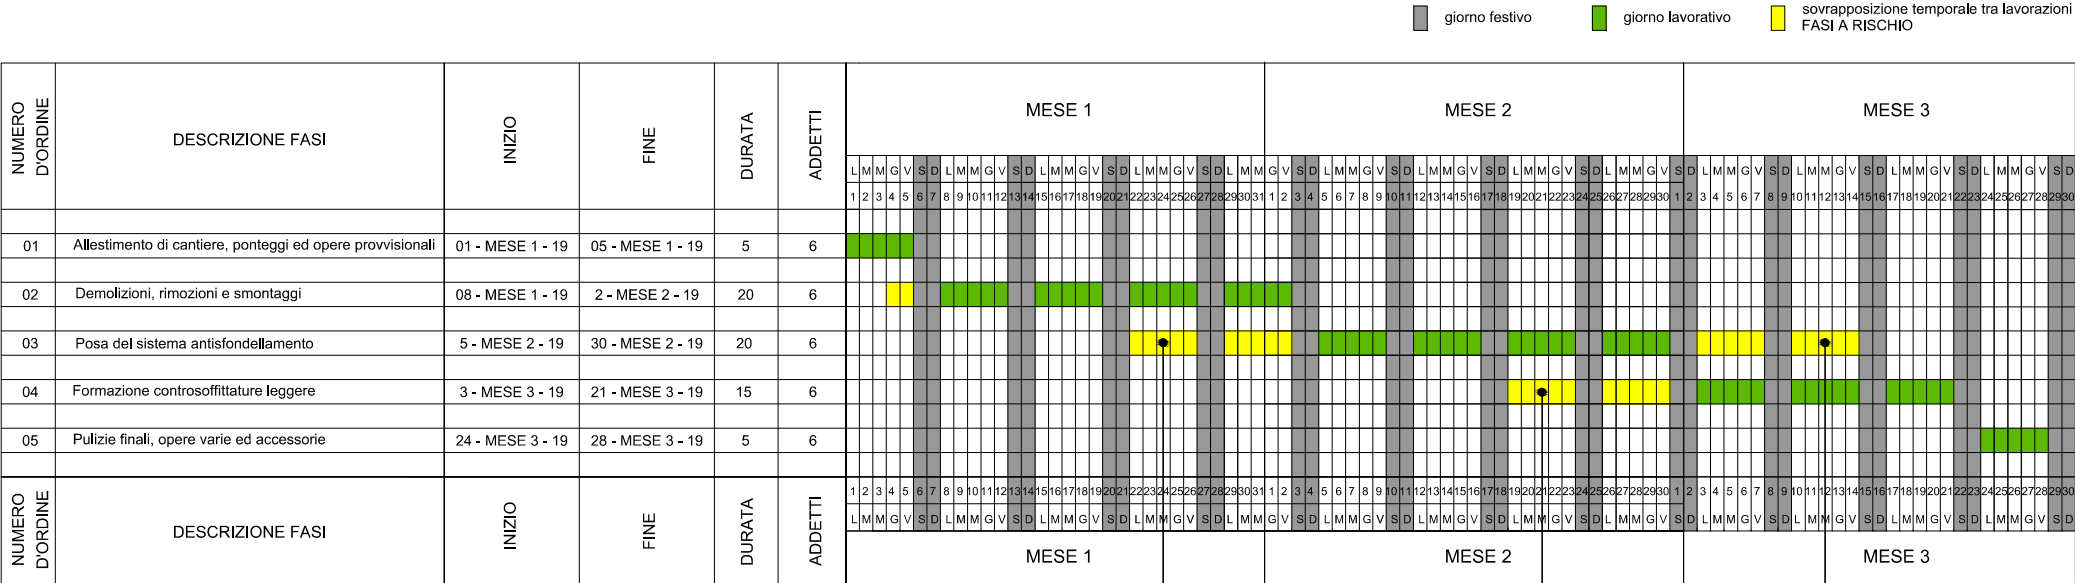

## FASE CRITICA DI CANTIERE PER LAVORAZIONI INTERFERENT

E' prevedibile la sovrapposizione temporale di alcune fasi lavorative; al fine di garantire l'eliminazione o la riduzione al minimo dei rischi di lavoro si dovranno prevedere accorgimenti tali da garantire la non interferenza spaziale tra lavorazioni, come separazioni fisiche mediante barriere, tavolati, recinzioni tale situazione è possibile grazie alla presenza di due accessi per fabbricato, ovvero il principale (nord) ed il secondario (verso sud), da utilizzarsi separatamente per l'accesso alle aree di lavoro da parte degli addetti alle lavorazioni interessate, in modo tale da non avere interferenza spaziale tra di loro.