

REGIONE PIEMONTE  
Citta' Metropolitana di Torino  
  
Comune di Banchette

PROGETTO DEFINITIVO  
"REALIZZAZIONE DI ROTATORIA  
INCROCIO VIA CASTELLAMONTE/VIA DELLA TORRETTA"  
TAV. IMPIANTO ILLUMINAZIONE ROTATORIA

Oggetto: Planimetria distribuzione elettrica	Elaborato n° <b>EL.02</b>
Scala: 1:200	Data: Febbraio 2018

<b>PROGETTO ARCHITETTONICO E D.L.</b> Anna CARETTO BUFFO ARCHITETTO Via Gino Pistoni 14 10010, Banchette (To) Tel. 0125.613014 / 349.4682207 e-mail: anna_caretto@libero.it	<b>COMMITTENTE</b> COMUNE di BANCHETTE Via Roma 59 10010, Banchette (To)
<b>PROGETTO ADEGUAMNETO IMPIANTO ILLUMINAZIONE PUBBLICA e D.L.</b> Studio ZENERINO Per. Ind. Regione Vigneia sn 10010, Rueglio (To) Tel. +39.0125.780175 e-mail: massimo@studiozenerino.com	


Vidamazione enti:

Aggiornamenti:

NOTE

File: D:\LAVORI\PROGETTO DEFINITIVO\TAVOLA.dwg

LEGENDA	
	RIPOSIZIONAMENTO DI PALO RECUPERATO HFT+10m, CON SBRACCIO ED APPARECCHIO ILLUMINANTE A TECNOLOGIA LED DI POTENZA INDICATIVA 102W TIPOLOGIA AEC ILLUMINAZIONE ITALO 1
	NUOVO CAVIDOTTO INTERRATO Ø110
	NUOVO POZZETTO IN CLS CON CHIUSINO IN GHISA CARRABILE DIM. 50x50x70cm
	APPARECCHIO ILLUMINANTE SU PALO HFT+6m CON TECNOLOGIA LED DI POTENZA 105W TIPO STRATOS P CON SEGNALETICA BIFACCIALE RETROILLUMINATA PER SEGNALEZIONE ATTRAVERSAM. PEDONALI

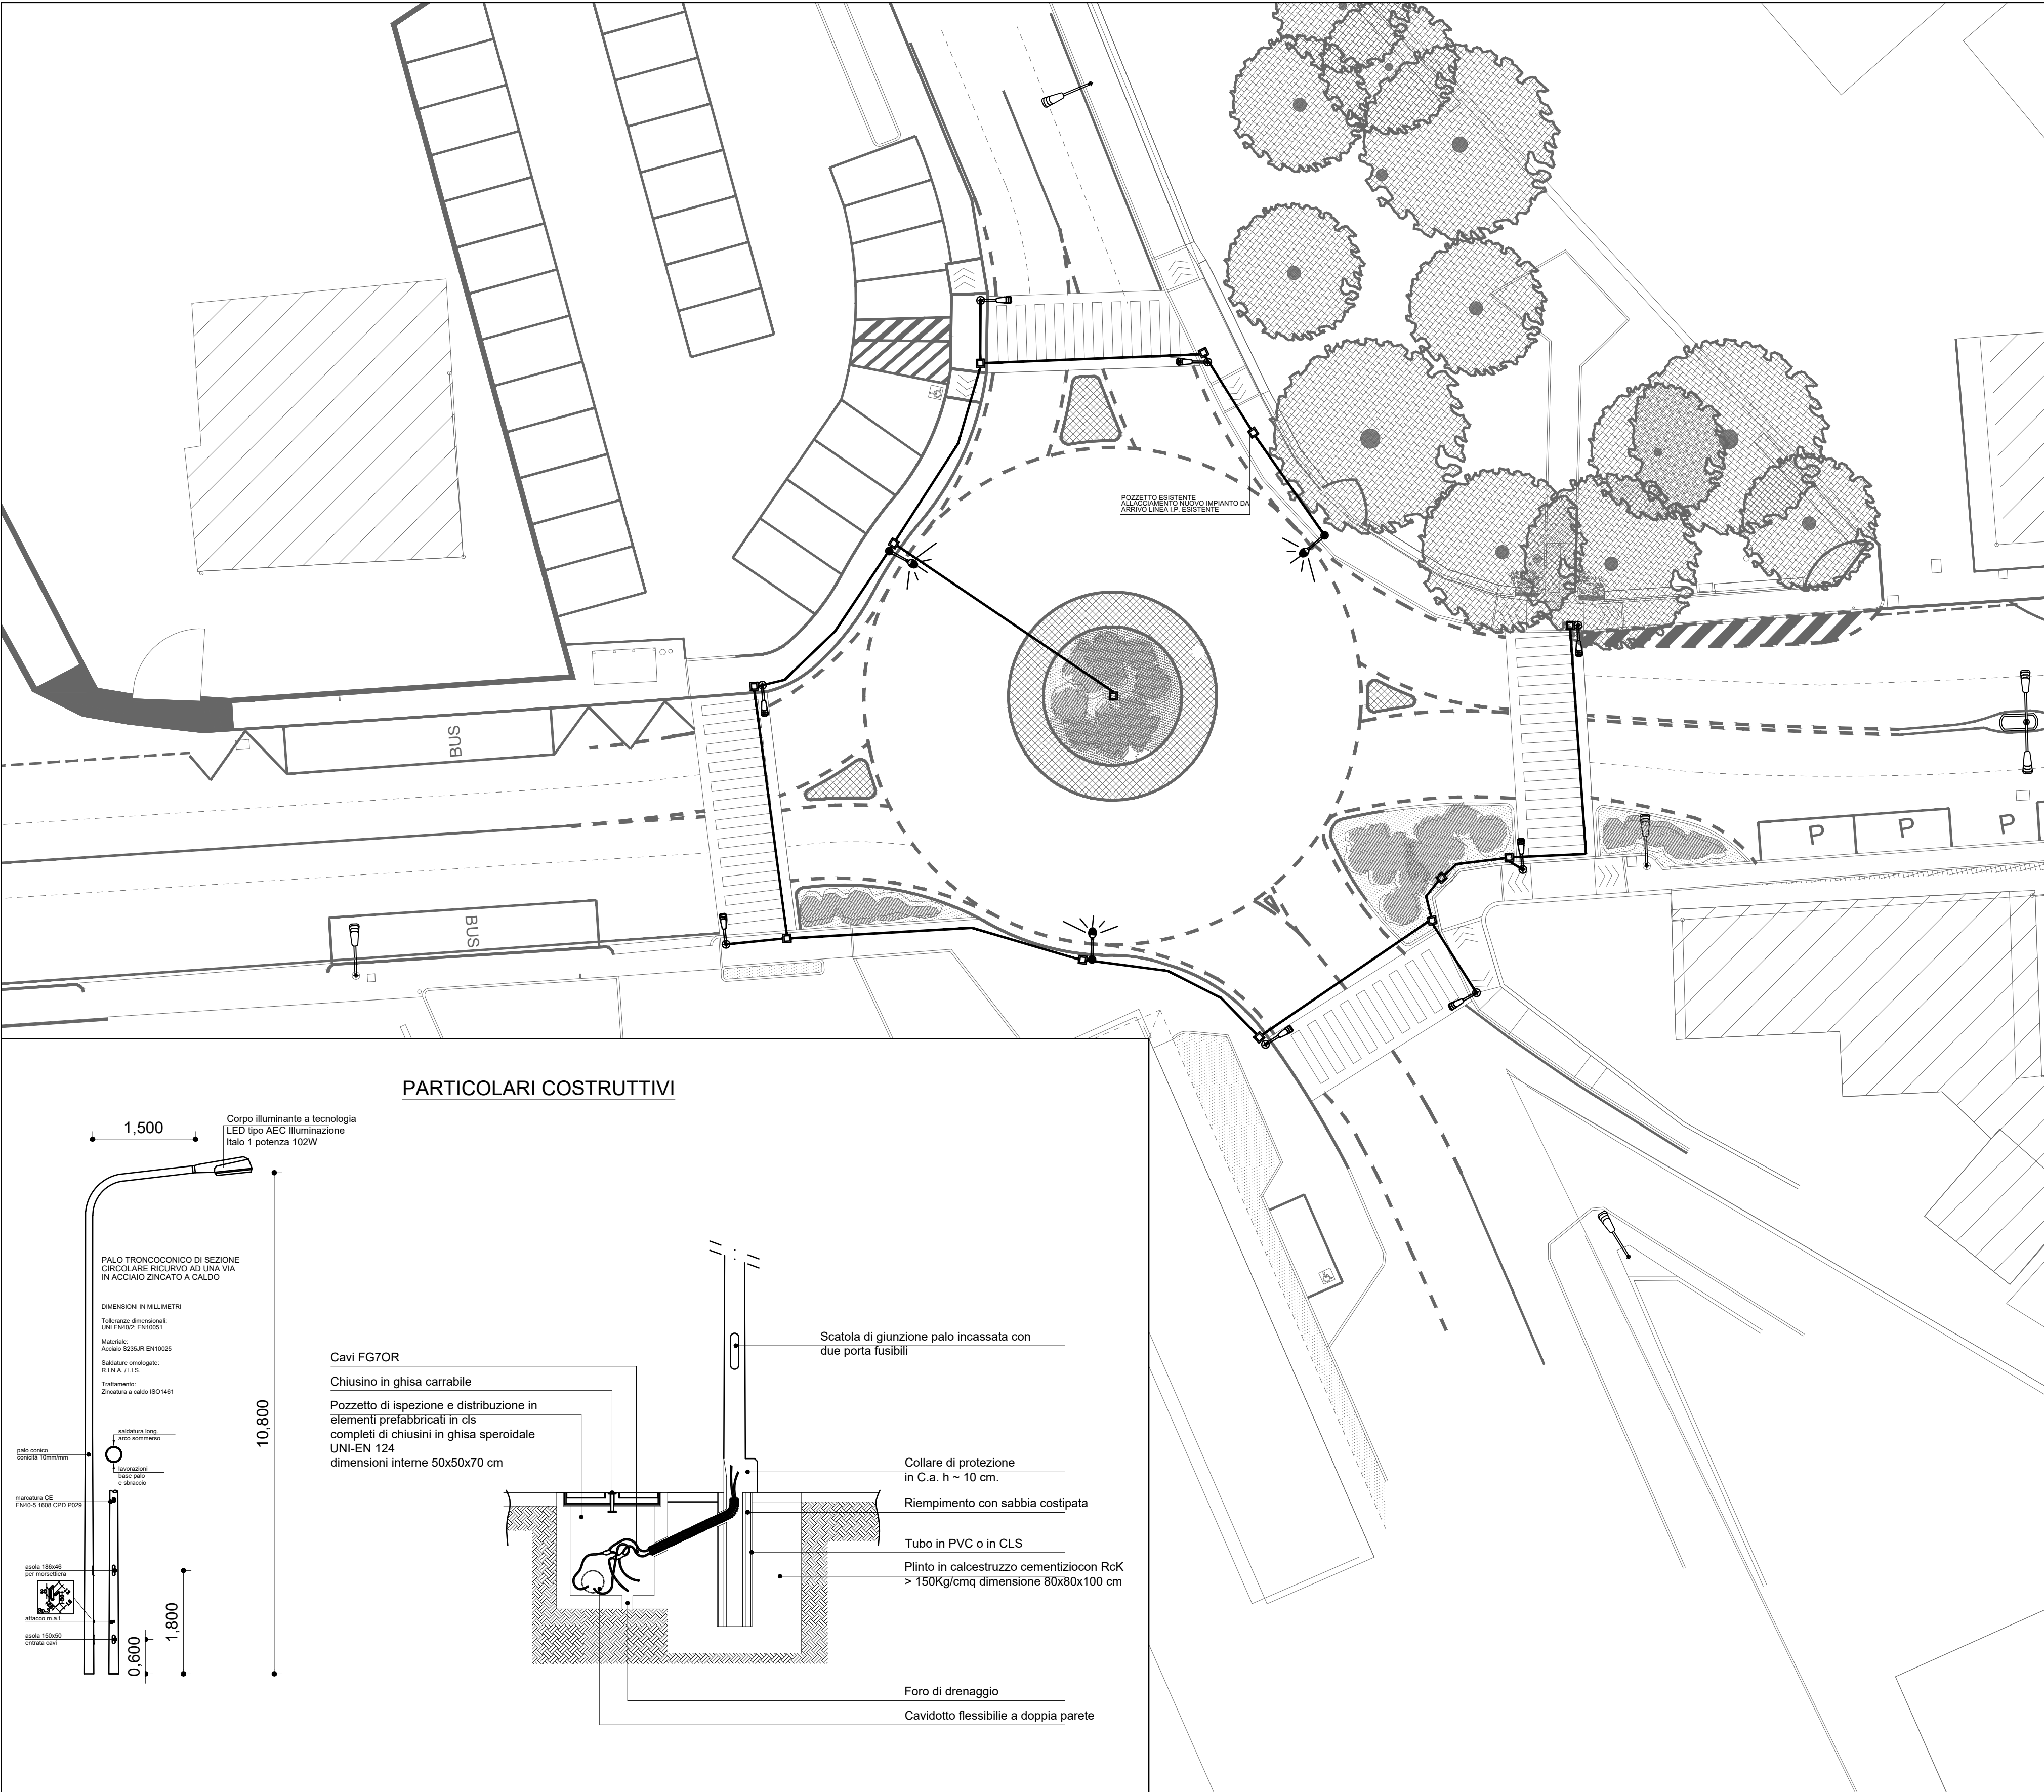

PLANIMETRIA GENERALE DI PROGETTO Scala 1:200