

REGIONE PIEMONTE
Città Metropolitana di Torino

Comune di Banchette

PROGETTO DEFINITIVO

*REALIZZAZIONE DI ROTATORIA
INCROCIO VIA CASTELLAMONTE/VIA DELLA TORRETTA*

TAV. STATO DI PROGETTO

Oggetto: Planimetria di progetto Sezioni Particolari	Elaborato n° 02
Scala: Varie	Data: Febbraio 2018

PROGETTO ARCHITETTONICO E D.L.

Anna CARETTO BUFFO ARCHITETTO
Via Circonvallazione S.G.F.
10015, Ivrea (To)
Tel. 0125-42914 / 040-4682207
e-mail: anna_caretto@libero.it

COMMITTENTE

COMUNE DI BANCHETTE
Via Roma 59
10010, Banchette (To)

PROGETTO ADEGUAMENTO IMPIANTO ILLUMINAZIONE PUBBLICA e D.L.


Studio ZENERINO Per. Ind.
Regione Vignola sn
10010, Rualto (To)
Tel. +39.0125.780175
e-mail: massimo@studiozenerino.com

Vidimazione enti:

Aggiornamenti:

NOTE


File: D:\LAVORI\PROGETTO DEFINITIVO\TAVOLA.dwg

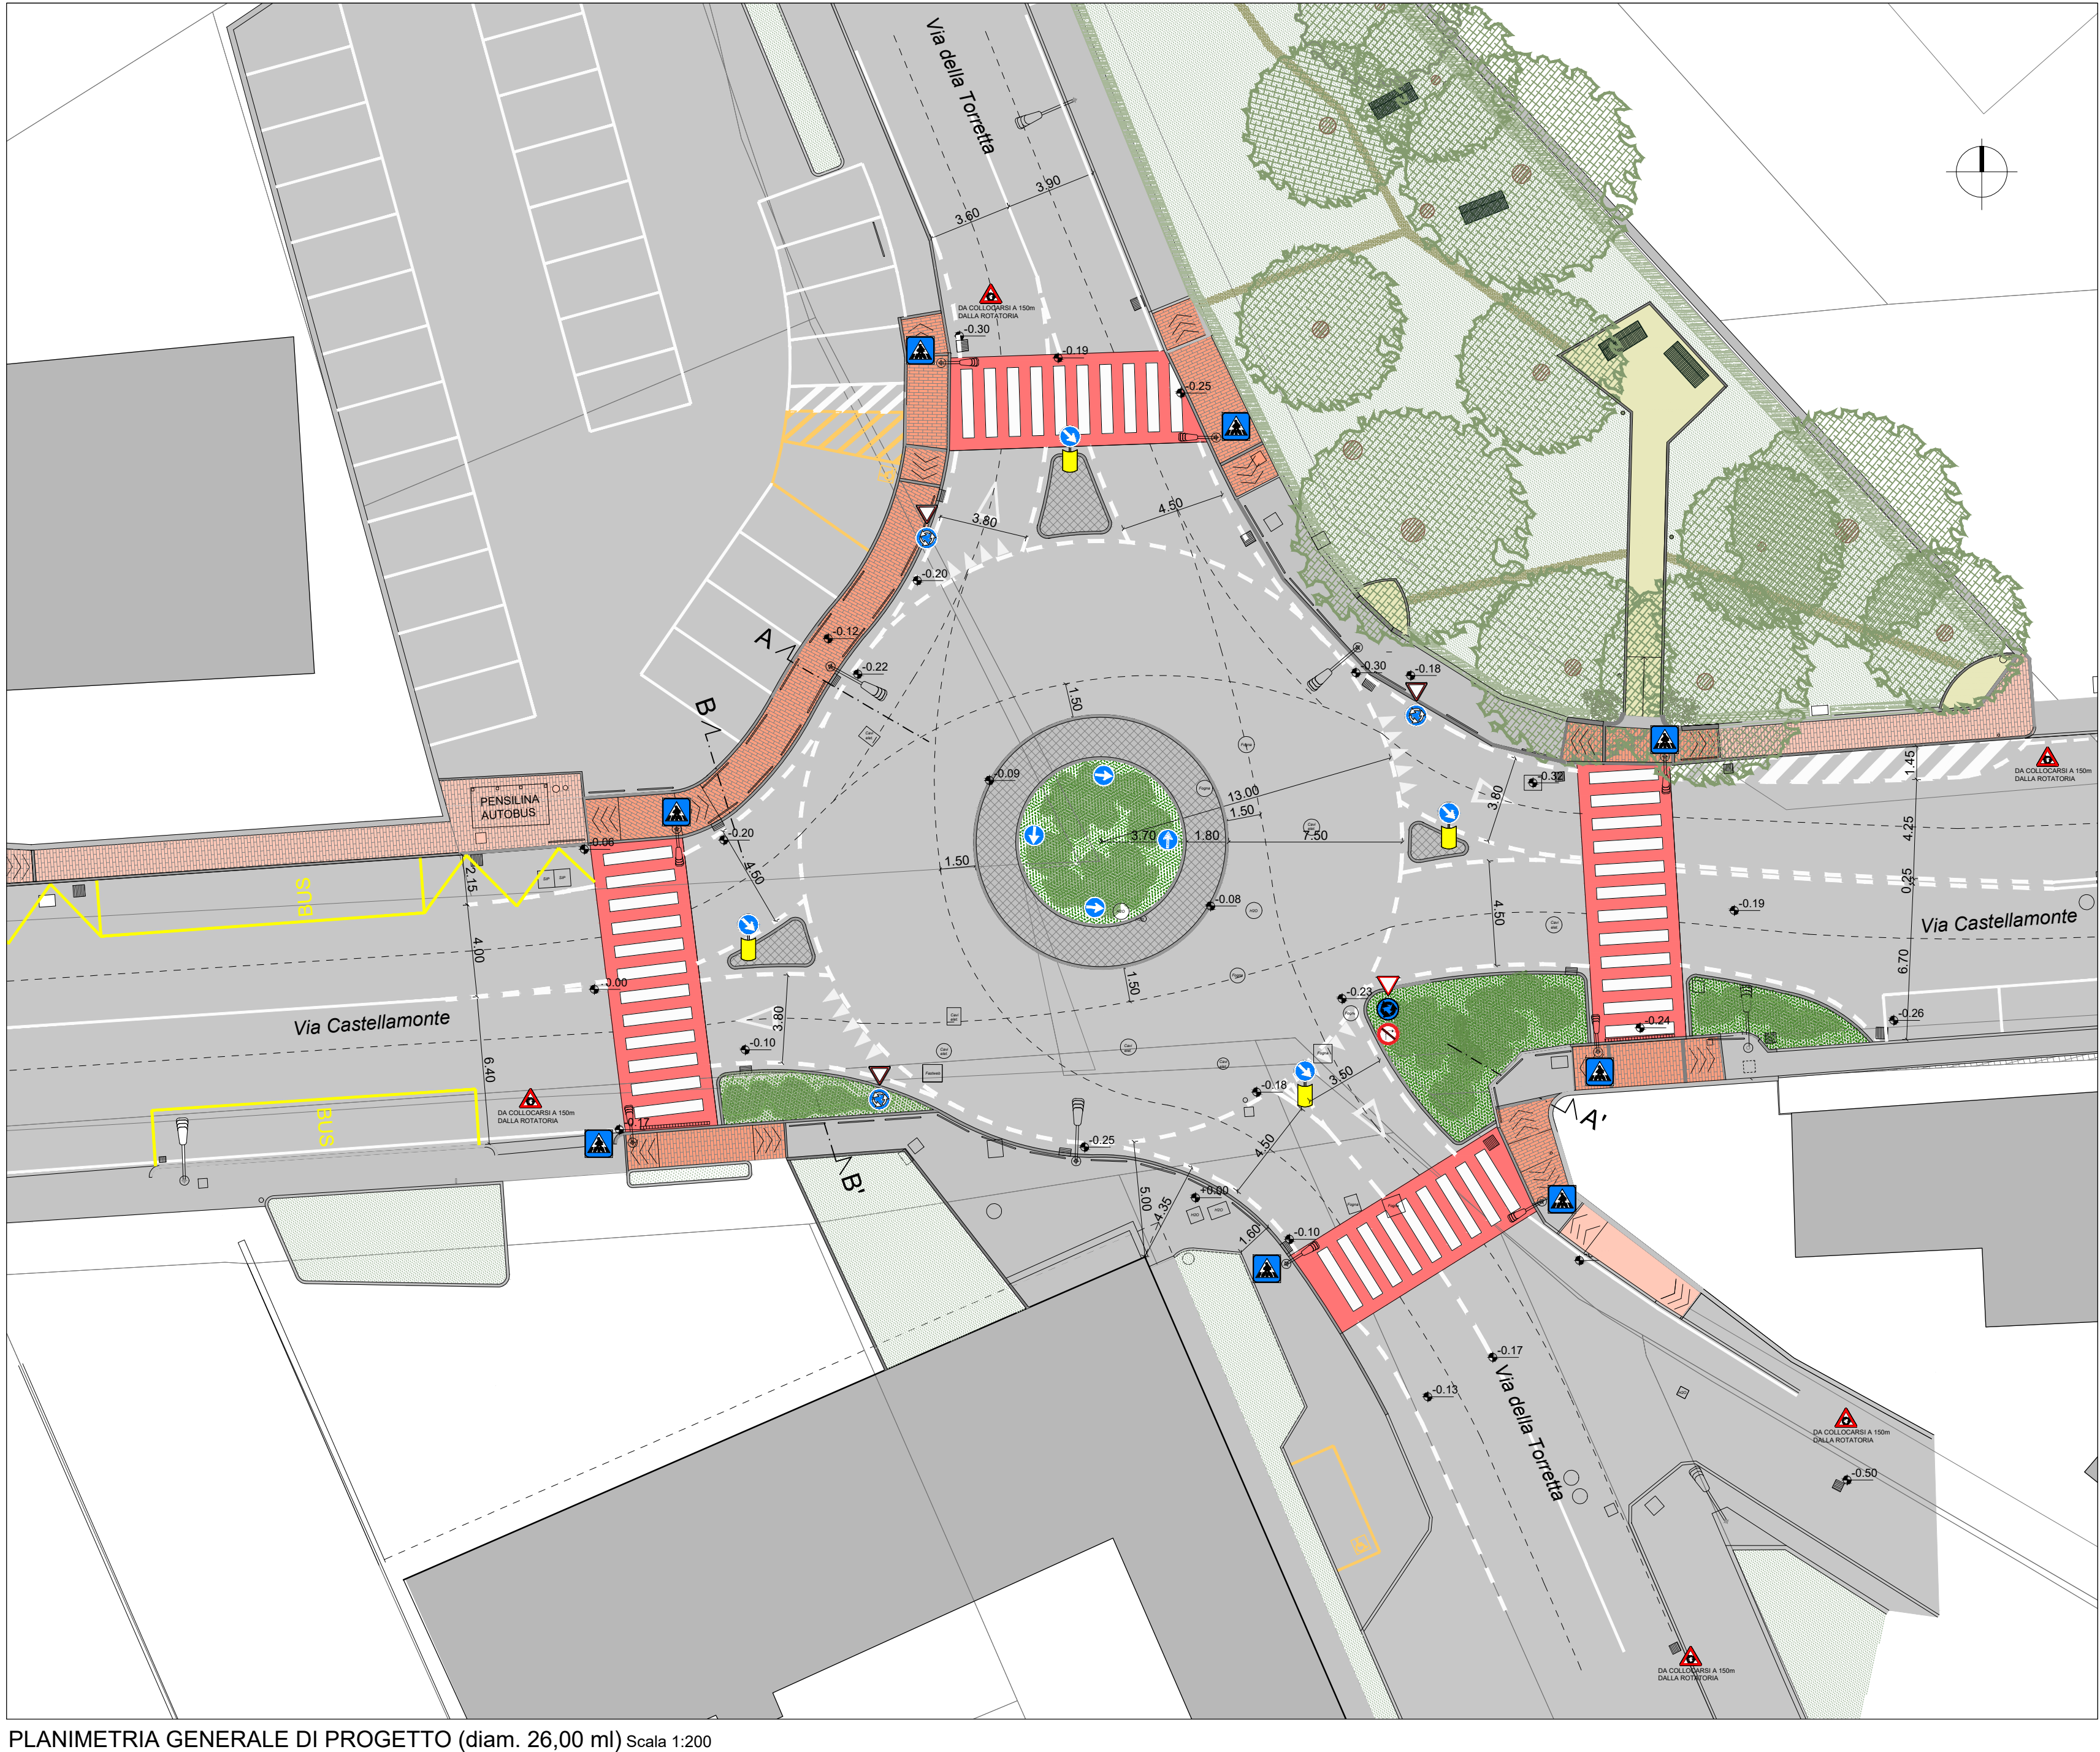


PLANIMETRIA GENERALE DI PROGETTO (diam. 26.00 ml) Scala 1:200

LEGENDA


- Perimetro area intervento
- Viabilità esistente
- Fabbricati esistenti
- Marciapiedi in marmette autobloccanti
- Marciapiedi in asfalto
- Marciapiedi in asfalto colorato
- Verde pubblico e privato esistente
- Cordoli in pietra
- Cordoli in cemento
- Punti luce
- Quote di progetto
- Marciapiedi in marmette autobloccanti in progetto
(Richiesto medesimo colore autobloccanti presenti su marciapiedi esistenti)
- Verde pubblico in progetto
- Segnaletica verticale rotondaria

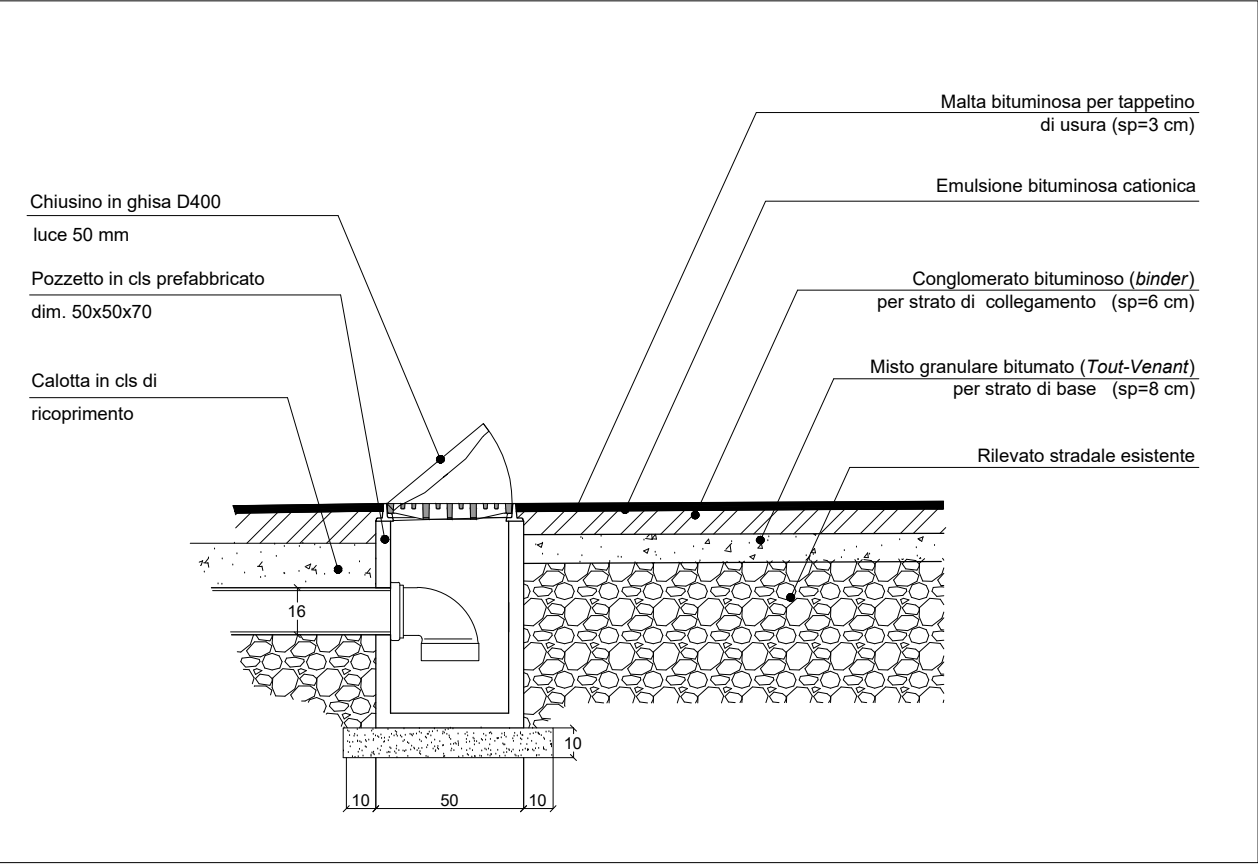

PARTICOLARE CADITOIA CLASSICA Scala 1:20

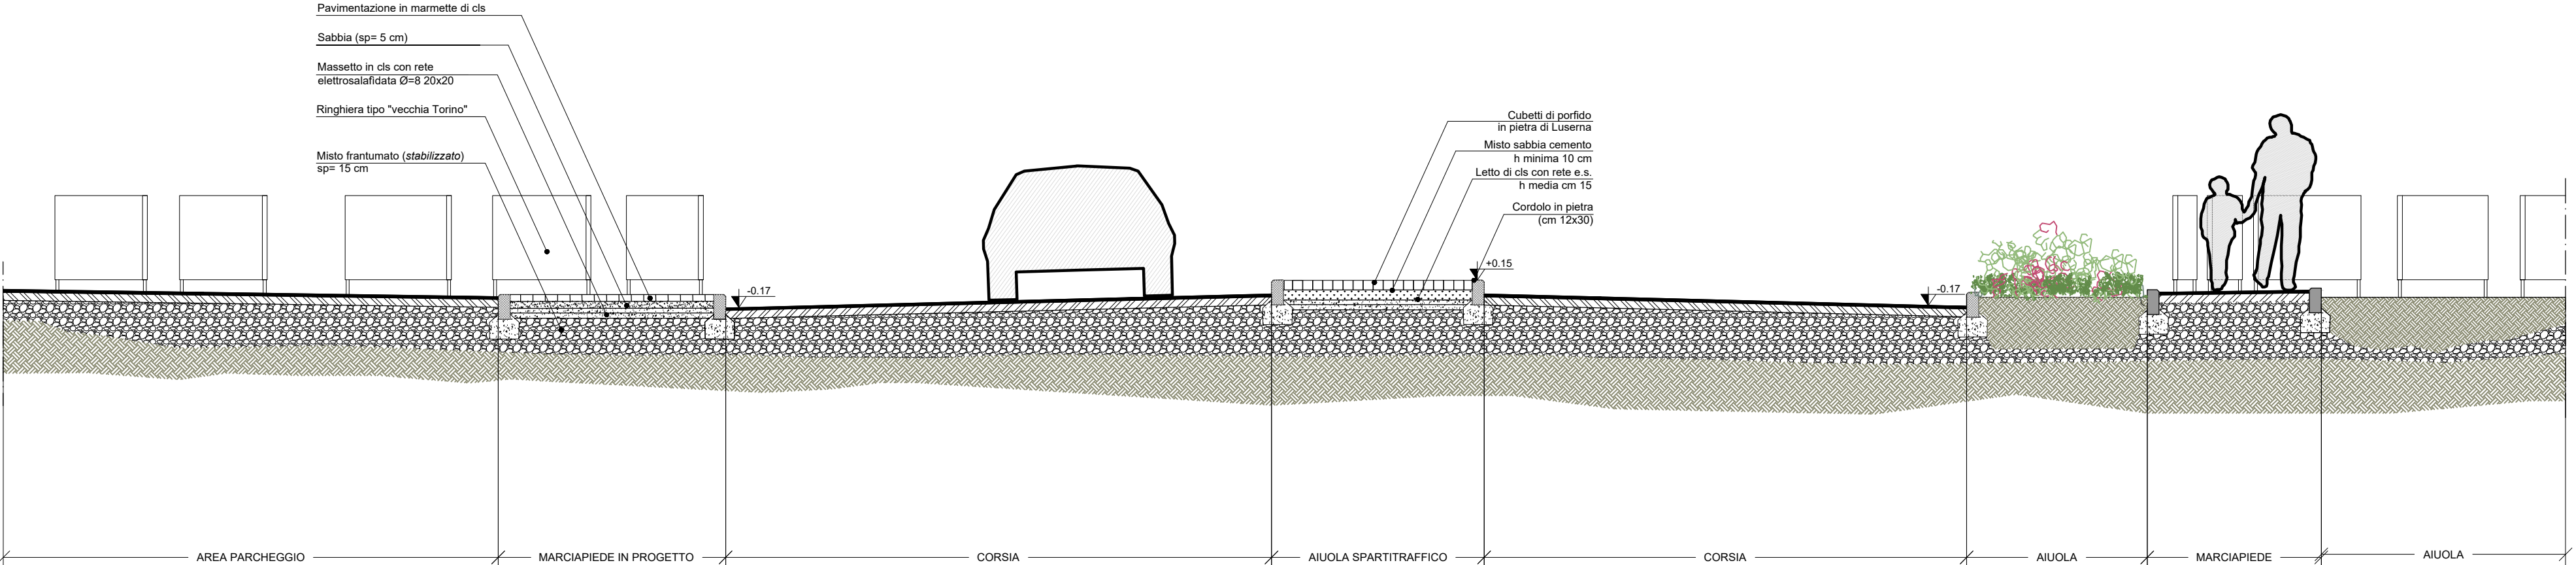

SEZIONE B-B' Scala 1:50

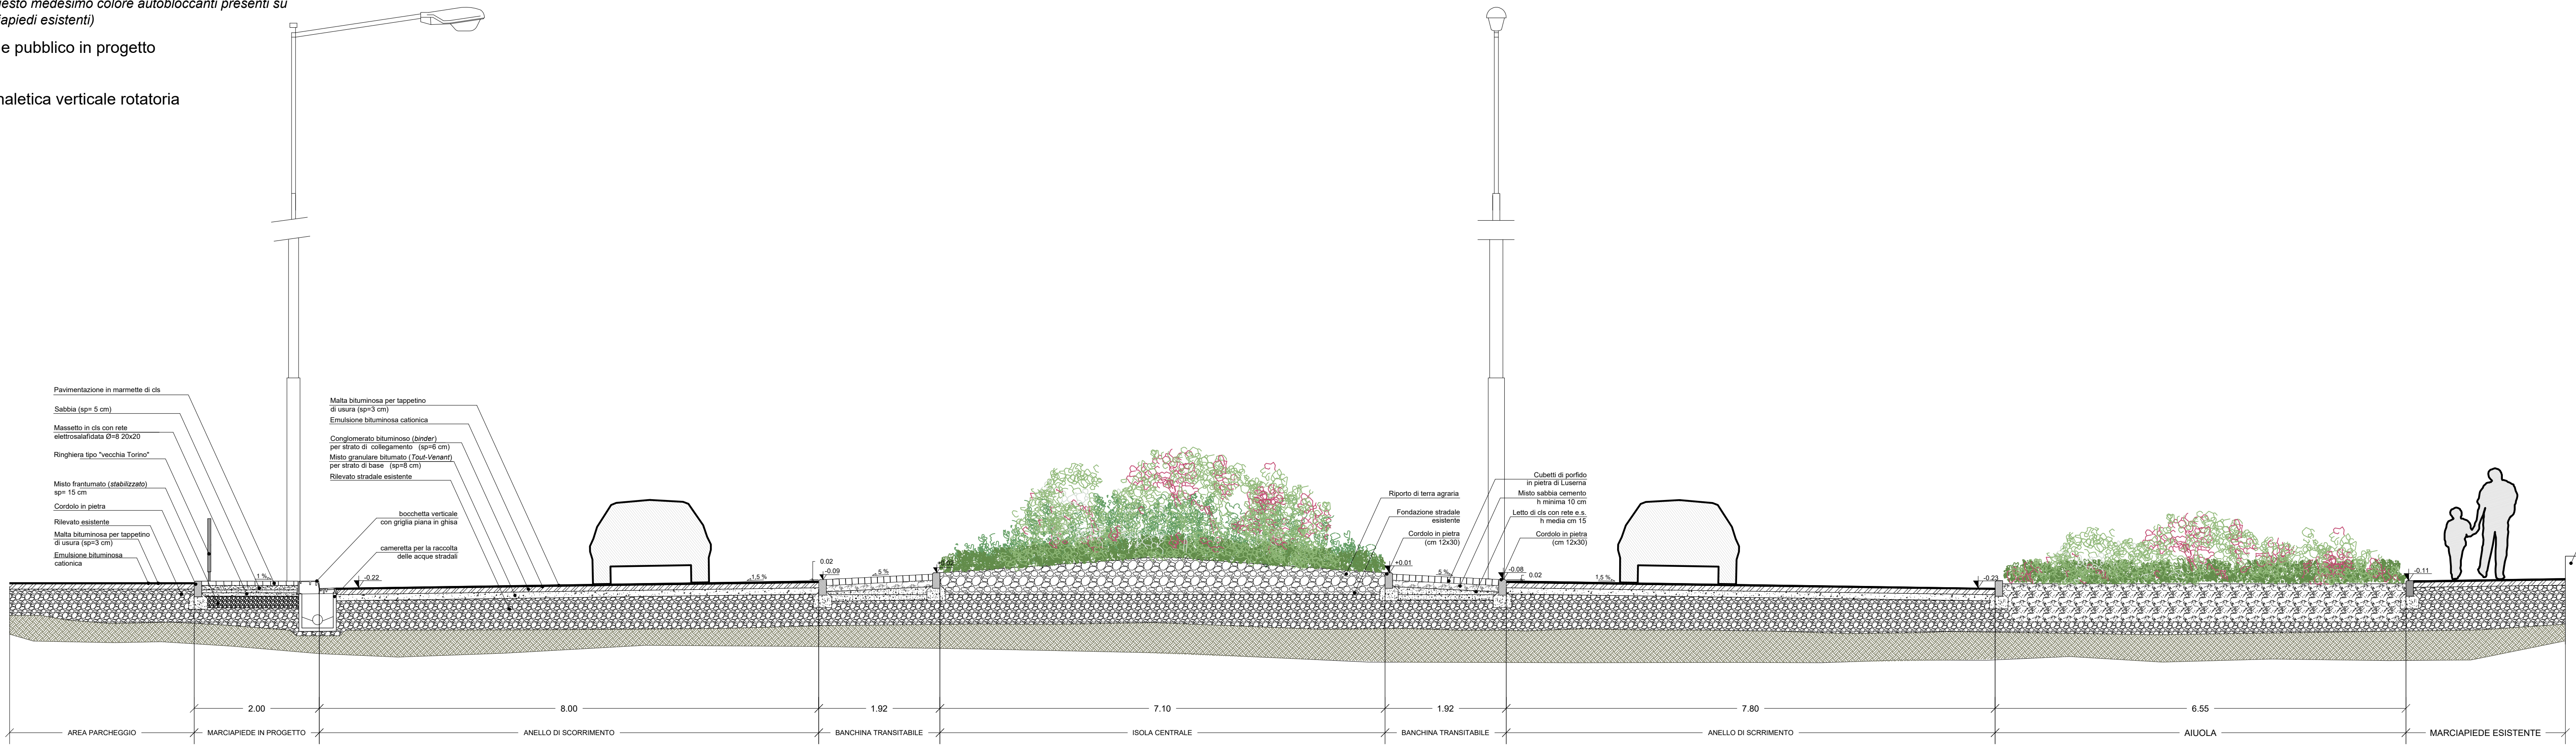

SEZIONE A-A' Scala 1:50