

LEGENDA

- Tratta fognaria esistente (mista)
- Tratta fognaria acque bianche esistente
- Tratta acquedotto
- Tratta teleriscaldamento
- Condotta impianto illuminazione esistente
- Impianto illuminazione in progetto (vedi dettaglio su tav. dedicata)
- Rete acque bianche in progetto
- Predisposizione impianto di irrigazione

REGIONE PIEMONTE
Citta' Metropolitana di Torino
Comune di Banchette

PROGETTO DEFINITIVO

"REALIZZAZIONE DI ROTATORIA
INCROCIO VIA CASTELLAMONTE/VIA DELLA TORRETTA"

TAV. RETI TECNOLOGICHE

Oggetto: Planimetria di rilievo Planimetria di progetto	Elaborato n° 03
Scala: Varie	Data: Febbraio 2018


PROGETTO ARCHITETTONICO E D.L. Anna CARETTO BUFFO ARCHITETTO Via Circonvallazione 56/F 10015, Ivrea (To) Tel. 0125.425614 / 349.4082207 e-mail: anna_caretto@libero.it	COMMITTENTE COMUNE di BANCHETTE Via Roma 59 10010, Banchette (To)
PROGETTO ADEGUAMENTO IMPIANTO ILLUMINAZIONE PUBBLICA e D.L. Studio ZENERINO Per. Ind. Regione Vignola sn 10010, Rueglio (To) Tel. +39.0125.780175 e-mail: massimo@studiozenerino.com	

Vidamazione enti:

Aggiornamenti:

NOTE

File: D:\LAVORI\PROGETTO DEFINITIVO\TAVOLA.dwg
--

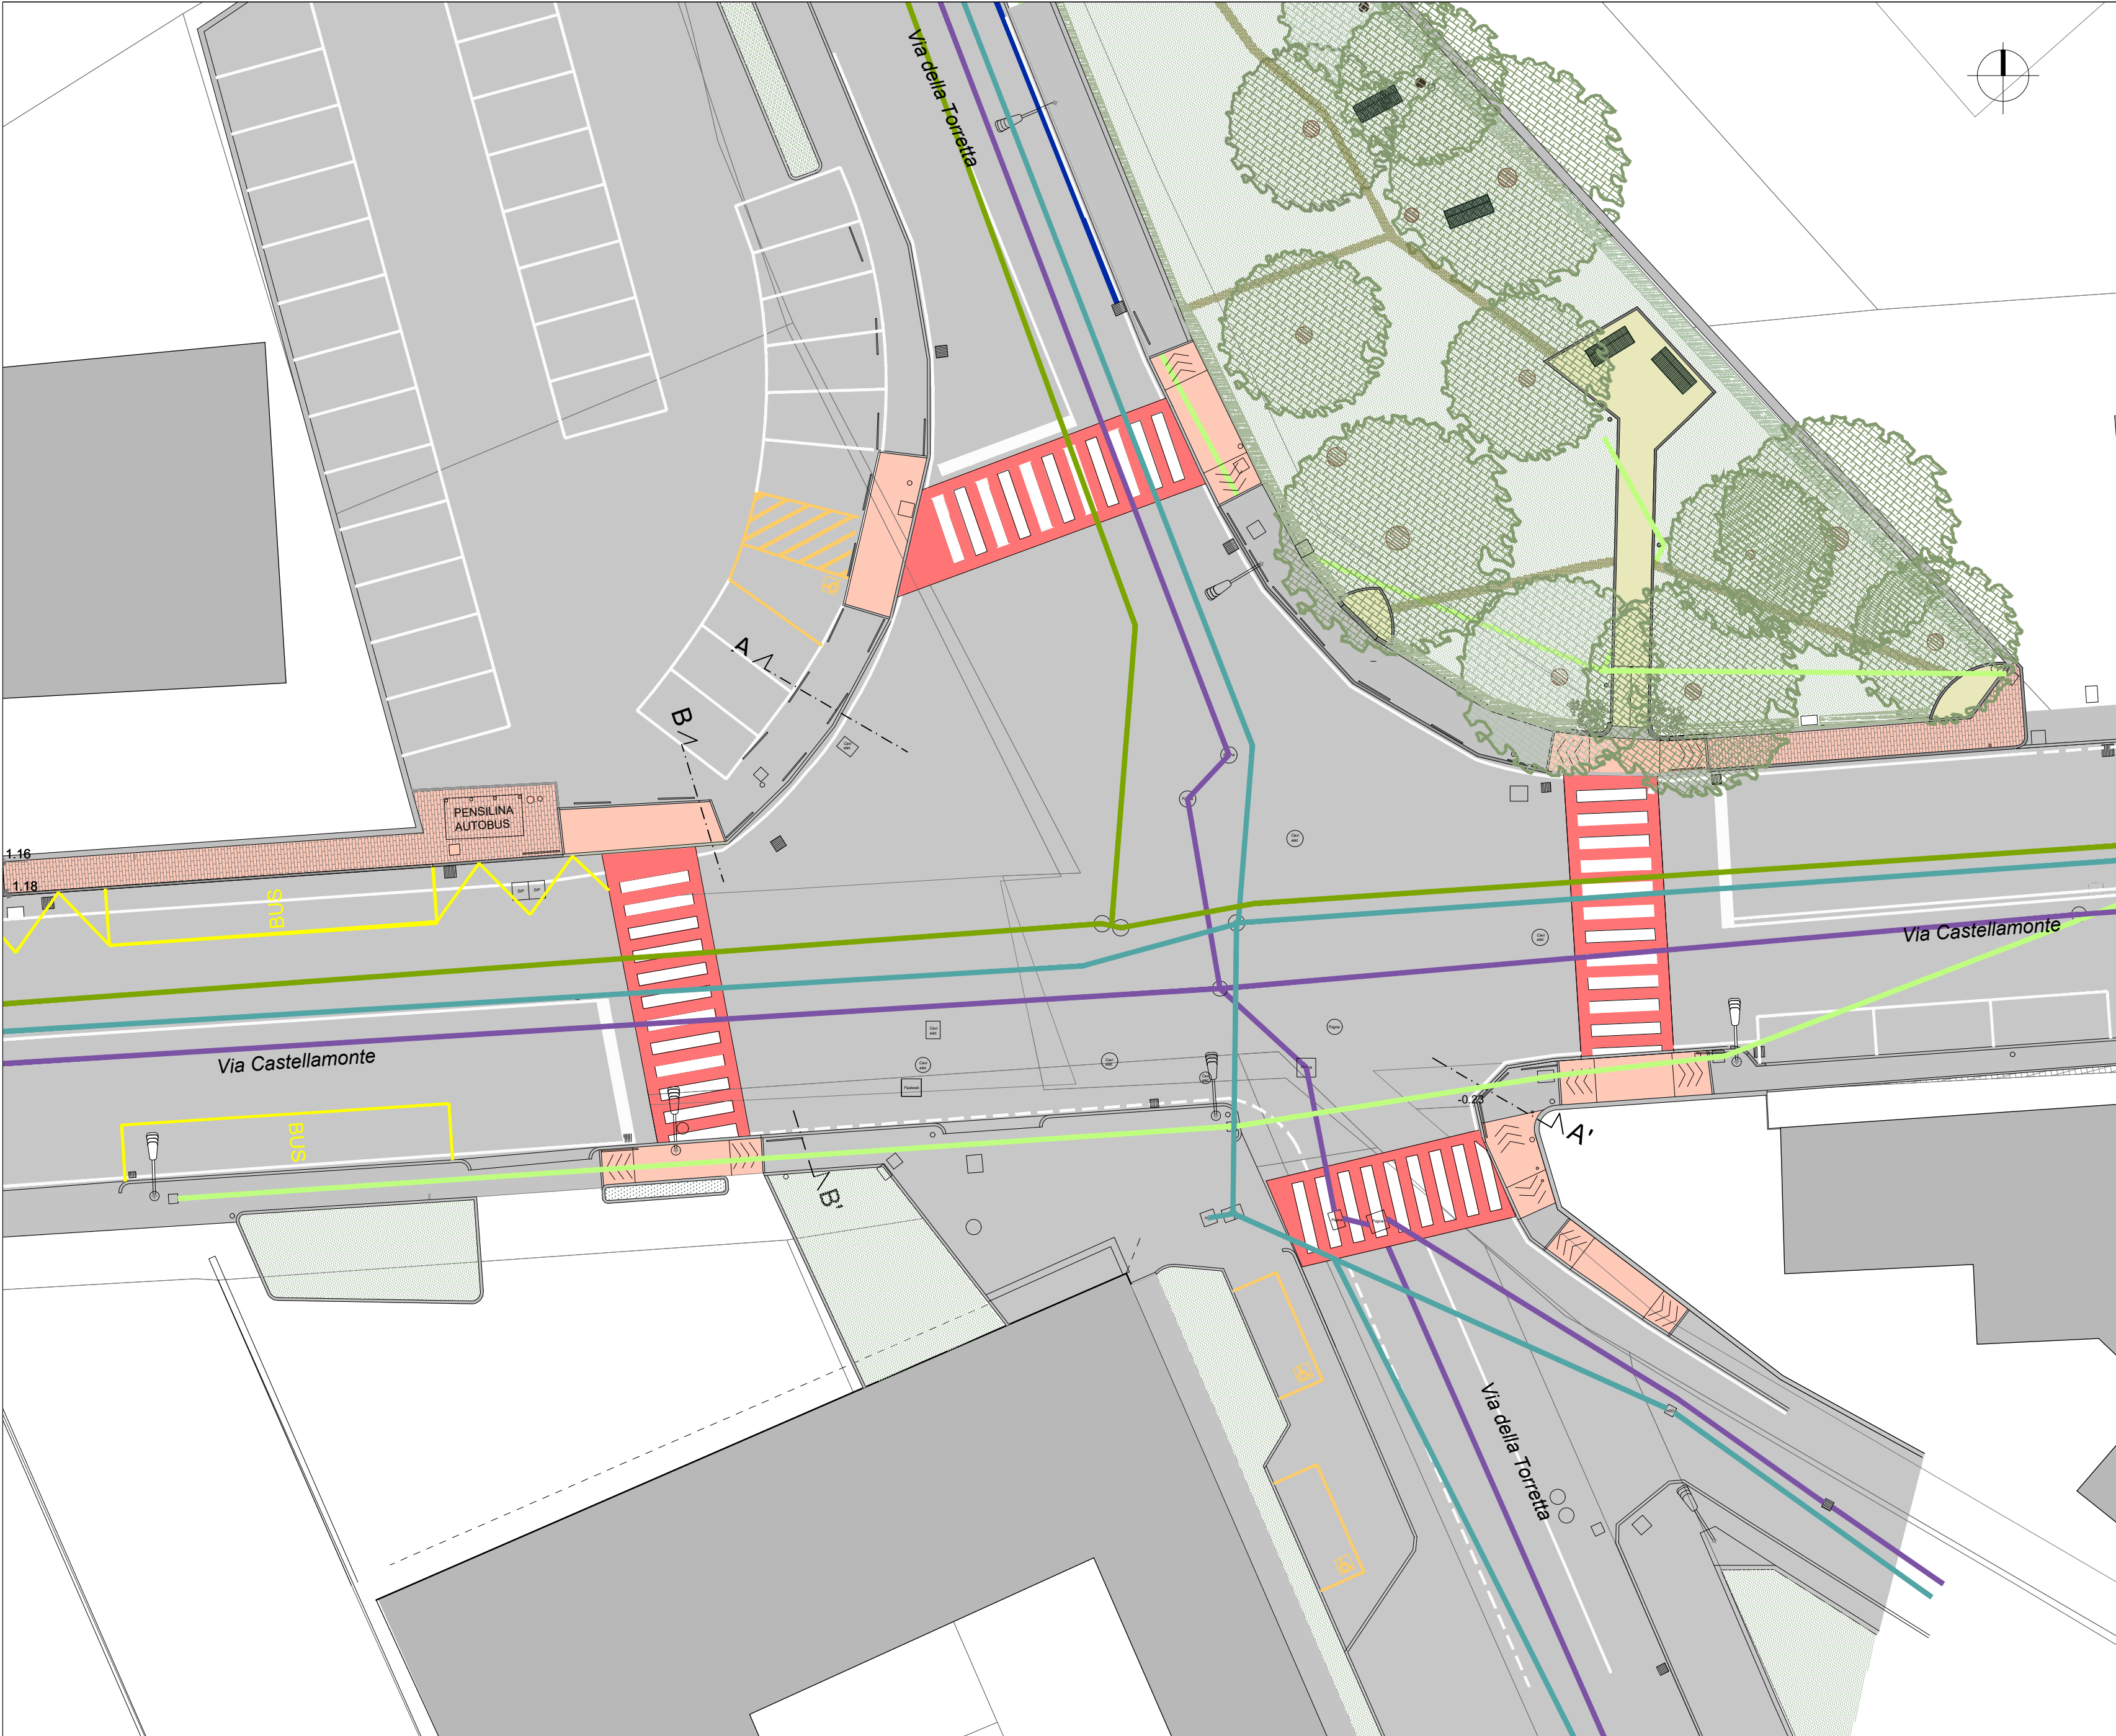

PLANIMETRIA GENERALE DI RILIEVO Scala 1:200



PLANIMETRIA GENERALE DI PROGETTO Scala 1:200